

ตารางแสดงวงเงินงบประมาณที่ได้รับจัดสรรและราคากลางในงานจ้างก่อสร้าง

๑. ชื่อโครงการ...ถมดินเพื่อติดตั้งเครื่องออกกำลังกายกลางแจ้ง โดยวิธีเฉพาะเจาะจง / หน่วยงานเจ้าของโครงการ...สำนักปลัดเทศบาล.....
๒. วงเงินงบประมาณที่ได้รับจัดสรร...๒๗๐,๐๐๐.-...บาท
๓. ลักษณะงานโดยสังเขป ดังนี้
 - งานปรับเกลี่ยพื้นที่ พร้อมขุดลอกวัชพืช พื้นที่ไม่น้อยกว่า ๙๐๐.๐๐ ตารางเมตร
 - งานถมดินบดอัดแน่น พื้นที่ไม่น้อยกว่า ๙๐๐.๐๐ ตร.ม. สูงเฉลี่ย ๐.๙๐ ม. (รายละเอียดตามแบบแปลนเทศบาล เลขที่ ๖/๒๕๖๕)
๔. วันที่กำหนดราคากลาง (ราคาอ้างอิง)...15 ก.ย. 2565
เงิน...๒๗๒,๙๙๑.๑๗...บาท
๕. บัญชีประมาณการราคากลาง
 - ๕.๑ แบบแสดงรายการปริมาณงานและราคา (แบบ ปร.๔)
 - ๕.๒ แบบสรุปประมาณราคาค่าก่อสร้าง (แบบ ปร.๕)
 - ๕.๓ แบบสรุปประมาณราคาค่าก่อสร้าง (แบบ ปร.๖)
๖. รายชื่อคณะกรรมการกำหนดราคากลาง
 - ๖.๑ นายสมเกียรติ คเชนทองสุวรรณ ตำแหน่ง ผู้อำนวยการกองช่าง เป็น ประธานกรรมการ
 - ๖.๒ นายมนต์ชัย ทองสลัก ตำแหน่ง นักวิชาการศึกษาชำนาญการ เป็น กรรมการ
 - ๖.๓ นายปิยะพร ลักษณะสมบูรณ์ ตำแหน่ง นายช่างโยธาชำนาญงาน เป็น กรรมการ

การแบ่งงวดงาน โครงการถมดินเพื่อติดตั้งเครื่องออกกำลังกายกลางแจ้ง
ระยะเวลาดำเนินการ 45 วัน

งวดที่ 1(งวดสุดท้าย) เป็นเงินร้อยละ 100 ของค่าจ้างเหมาตามที่ตกลงทำสัญญาว่าจ้าง
จะจ่ายให้ผู้รับจ้างได้ทำการก่อสร้างดังนี้

- ทำการถมดินพร้อมบดอัดแน่นเสร็จเรียบร้อยแล้ว
 - นอกจากนี้ให้ทำงานส่วนอื่นๆ ที่เหลือทั้งหมดให้แล้วเสร็จเรียบร้อยแล้ว
- ถูกต้องครบถ้วนตามรูปแบบ รายการก่อสร้าง และสัญญาทุกประการ

กำหนดเวลาแล้วเสร็จ 45 วัน

คณะกรรมการกำหนดราคากลาง

สรุปผลการประมาณราคาก่อสร้าง

ส่วนราชการ กองช่าง เทศบาลตำบลย่านดินแดง

ประเภทงาน	อาคาร
ชื่อโครงการก่อสร้าง	ถมดินเพื่อติดตั้งเครื่องออกกำลังกายกลางแจ้ง
เจ้าของอาคาร	เทศบาลตำบลย่านดินแดง
สถานที่ก่อสร้าง	หลังสระน้ำเทศบาล ฯ
หน่วยงานออกแบบแปลนและรายการ	กองช่าง เทศบาลตำบลย่านดินแดง
แบบเลขที่	6/2565
ประมาณราคาตาม	ปร. 4 , ปร. 5
จำนวน	3
แผ่น	
ประมาณราคาเมื่อวันที่	14 กันยายน 2565

ลำดับที่	รายการ	รวมเป็นค่าก่อสร้าง เป็นเงิน/บาท	หมายเหตุ
1	ประเภทงานอาคาร	272,991.17	
สรุป	คิดเป็นเงินงบประมาณ	272,991.17	
	(ส่องแสนเจ็ดหมื่นสองพันเก้าร้อยเก้าสิบเอ็ดบาทสิบเจ็ดสตางค์)	272,991.17	
ขนาดหรือเนื้อที่อาคาร		ตารางเมตร	
เฉลี่ยราคาประมาณ		บาท/ตารางเมตร	

คณะกรรมการกำหนดราคากลางได้ตรวจสอบแล้ว

เห็นชอบให้ประมาณราคานี้เป็นราคากลาง

ลงชื่อ.....ประธานกรรมการ
(นายสมเกียรติ คชนทองสุวรรณ)

ลงชื่อ.....กรรมการ
(นายมนต์ชัย ทองสลัก)

ลงชื่อ.....กรรมการ
(นายปิยะพร ลักษณะสมบูรณ์)

เห็นชอบ.....ปลัดเทศบาล
(นายทศพร จารุพันธุ์เศรษฐ์)

อนุมัติ.....นายกเทศมนตรี
(นายพิจิตร ศรีทองสม)
นายกเทศมนตรีตำบลย่านดินแดง

สรุปผลการประมาณราคาค่าก่อสร้าง

ส่วนราชการ กองช่าง เทศบาลตำบลย่านดินแดง

ประเภทงาน	อาคาร
ชื่อโครงการก่อสร้าง	ถมดินเพื่อติดตั้งเครื่องออกกำลังกายกลางแจ้ง
เจ้าของอาคาร	เทศบาลตำบลย่านดินแดง
สถานที่ก่อสร้าง	หลังสระน้ำเทศบาล ฯ
หน่วยงานออกแบบแปลนและรายการ	กองช่าง เทศบาลตำบลย่านดินแดง
แบบเลขที่	6/2565
ประมาณราคาตาม ปร. 4	จำนวน 2 แผ่น
ประมาณราคาเมื่อวันที่	14 กันยายน 2565

ลำดับที่	รายการ	ค่าวัสดุและค่าแรงงาน เป็นเงิน/บาท	Factor F	รวมเป็นค่าก่อสร้าง เป็นเงิน/บาท	หมายเหตุ
1	ประเภทงานอาคาร	209,092.50	1.3056	272,991.17	
	เงื่อนไข				
	เงินล่วงหน้าจ่าย.....0.00%				
	เงินประกันผลงานหัก.....0.00%				
	ดอกเบี้ยเงินกู้.....5.00%				
	ค่าภาษีมูลค่าเพิ่ม.....7.00%				
สรุป	รวมค่าก่อสร้างเป็นเงินทั้งสิ้น			272,991.17	
ขนาดหรือเนื้อที่อาคาร		- ตารางเมตร			
เฉลี่ยราคาประมาณ		- บาท/ตารางเมตร			

คณะกรรมการกำหนดราคากลางได้ตรวจสอบแล้ว

เห็นชอบให้ประมาณราคานี้เป็นราคากลาง

ลงชื่อ.....ประธานกรรมการ
(นายสมเกียรติ คชนทองสุวรรณ)

ลงชื่อ.....กรรมการ
(นายมนต์ชัย ทองสลัก)

ลงชื่อ.....กรรมการ
(นายปิยะพร ลักษณะสมบูรณ์)

เห็นชอบ.....ปลัดเทศบาล
(นายทศพร จารพันธ์เศรษฐ์)

อนุมัติ.....นายกเทศมนตรี
(นายพิจิตร ศรีทองสม)

นายกเทศมนตรีตำบลย่านดินแดง

งาน
ประมาณการโดย นายสมเกียรติ คชนทองสุวรรณ
วิศวกรรม

สำนัก/กอง	แบบเลขที่	รายการเลขที่.....
เมื่อวันที่	กองช่าง	เทศบาลตำบลบ้านดินแดง
	14 กันยายน 2565	

[illegible]



โครงการ

ถมดินเพื่อติดตั้งเครื่องออกกำลังกายกลางแจ้ง

ปริมาณงาน

งานถมดินพื้นที่ไม่น้อยกว่า 900.00 ตารางเมตร สูงเฉลี่ย 0.90 เมตร
(รายละเอียดอื่น ๆ ตามแบบแปลนเทศบาล)

สถานที่

ม.1 ต.อิปัน อ.พระแสง จ.สุราษฎร์ธานี



















รายการประกอบแบบ

1. ผู้รับจ้างมีความประสงค์จะดำเนินการถมดินเพื่อติดตั้งเครื่องออกกำลังกายกลางแจ้ง พื้นที่ไม่น้อยกว่า 900.00 ตารางเมตร สูงเฉลี่ย 0.90 เมตร
2. ผู้รับจ้างจะต้องติดตั้งป้ายประชาสัมพันธ์โครงการขนาด 1.20x2.40 ม. รายละเอียดกำหนดกำหนดจากทำสัญญาจ้าง
3. การบดอัดชั้นดินถม ผู้รับจ้างจะต้องปรับเกรด พร้อมบดอัดแน่น
4. ผู้รับจ้างจะต้องมีเครื่องจักร ประเภท รถบด,รถเกรด,และรถนำน้ำในการปฏิบัติงานดินถม
5. ผู้รับจ้างจะต้องใช้วัสดุในงานก่อสร้างที่ผลิตภายในประเทศ โดยต้องใช้ไม่น้อยกว่าร้อยละ 60 ของมูลค่าพัสดุที่จะใช้ในงานก่อสร้างตามสัญญา
6. เหล็กที่นำมาใช้ในงานก่อสร้างจะต้องที่ผลิตในประเทศ โดยต้องใช้ไม่น้อยกว่าร้อยละ 90 ของปริมาณเหล็กในงานก่อสร้างตามสัญญา
7. ค่าระดับของหมุดหลักฐานตามแบบที่กำหนด (BM.0) เป็นค่าระดับสมมุติ ที่ใช้ในการถมดินเท่านั้น
8. การปฏิบัติงานใดๆในวันหยุดราชการหรือวันหยุดนักขัตฤกษ์ ผู้รับจ้างจะต้องแจ้งผู้ควบคุมงานให้ทราบล่วงหน้าทุกครั้ง
9. ผู้รับจ้างจะต้องทำความสะอาดถนนหรือพื้นที่ต่างๆ อันเกิดจากการดำเนินการของผู้รับจ้างให้สะอาดเรียบร้อย พร้อมติดตั้งป้ายโครงการจำนวน 1 ชุด (รายละเอียดกำหนดภายหลัง) ก่อนส่งมอบงานจ้าง

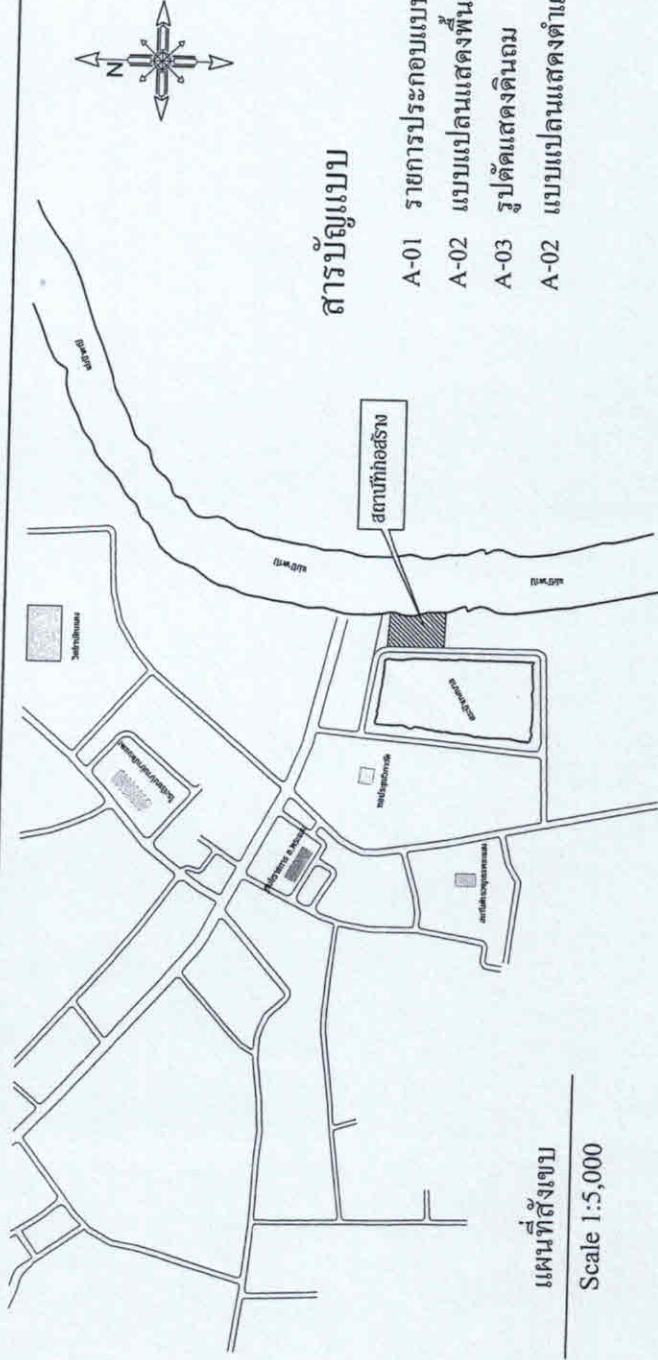

แผนที่สังเขป
Scale 1:5,000



กองช่าง










แบบแปลน

แบบแปลนแสดงพื้นที่ถมดิน

เลขที่แบบ

6/2565

วัน/เดือน/ปี

14/ก.ย./2565


แผ่นที่

2

A - 02

3


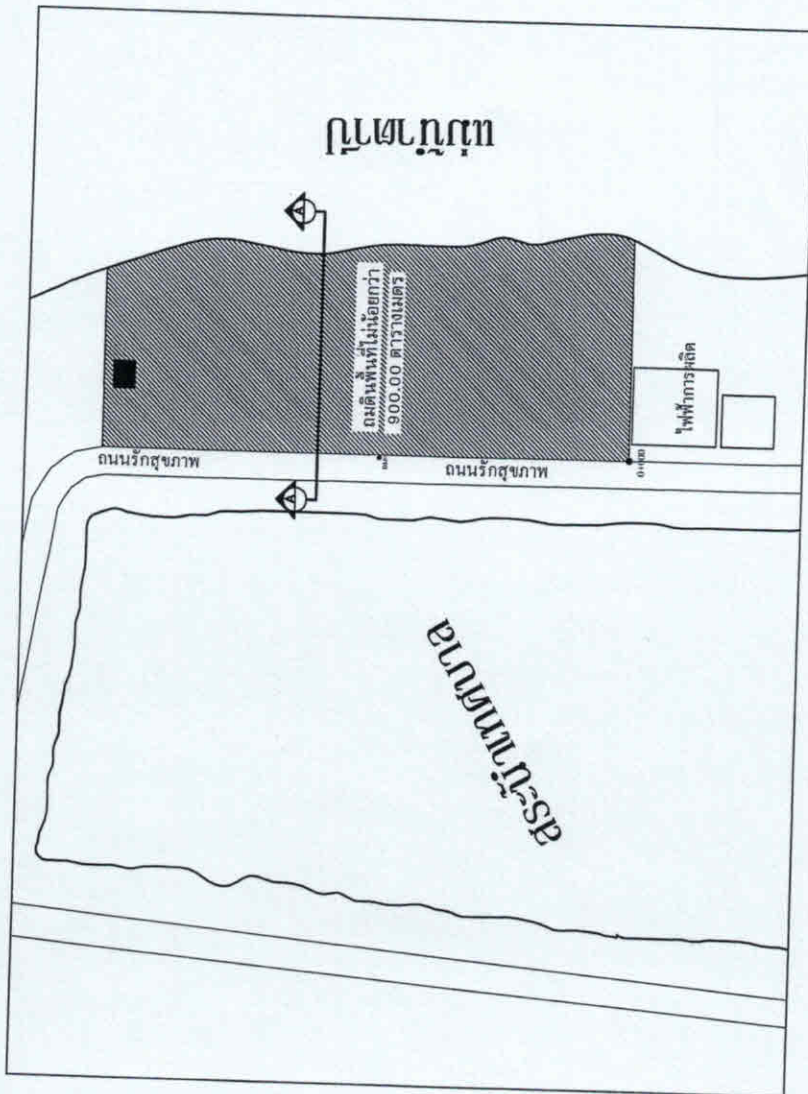

แบบแปลนแสดงพื้นที่ถมดิน

Scale 1:500





กองช่าง


คณะกรรมการ
จัดทำแบบรูปรายการ








รูปตัด A-A
เลขที่แบบ
6/2565

วัน/เดือน/ปี
14/ก.ย./2565

แผ่นที่
3

A - 03

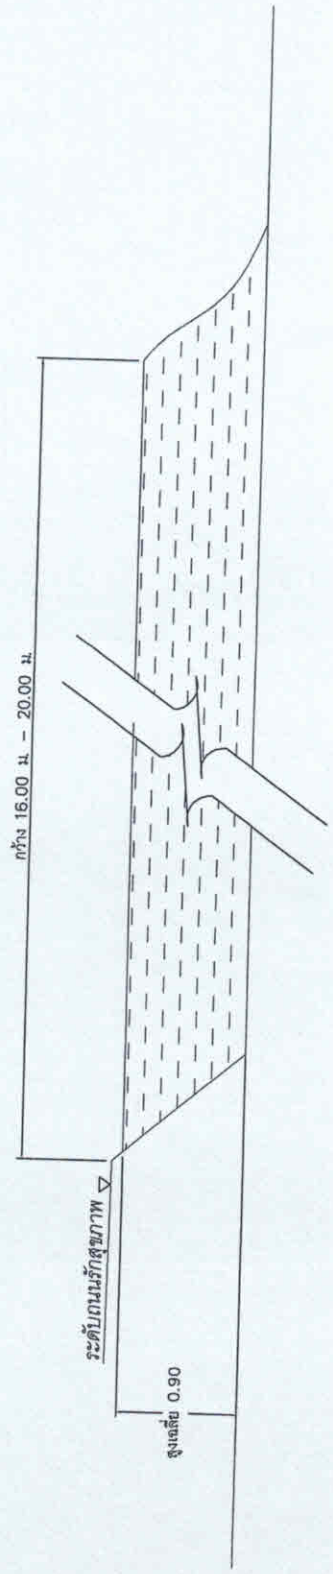

รูปตัด A-A
Scale 1:100