



โครงการ

ก่อสร้างศาลาพักร้อนแยกอำเภอพริยาลัย

ปริมาณงาน

ขนาด กว้าง 7.50 เมตร ยาว 8.50 เมตร (รายละเอียดอื่น ๆ ตามแบบแปลน)

ตามแบบแปลนเทศบาลกำหนด)

สถานที่

บริเวณสี่แยกอำเภอพริยาลัย อ.พริยาลัย จ.สุราษฎร์ธานี

แบบเลขที่

2/2565



กองช่าง
เทศบาลตำบลบ้านเสด็จ









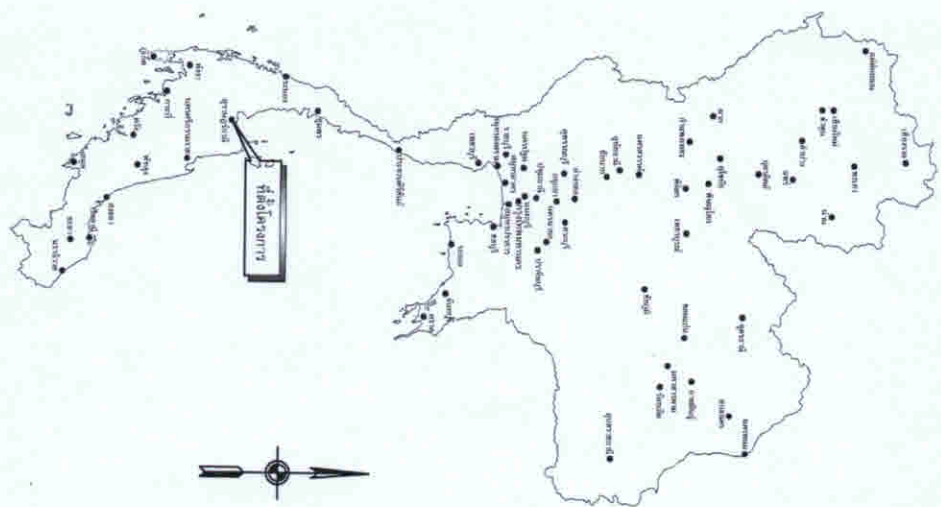

แผนที่ประเทศไทย

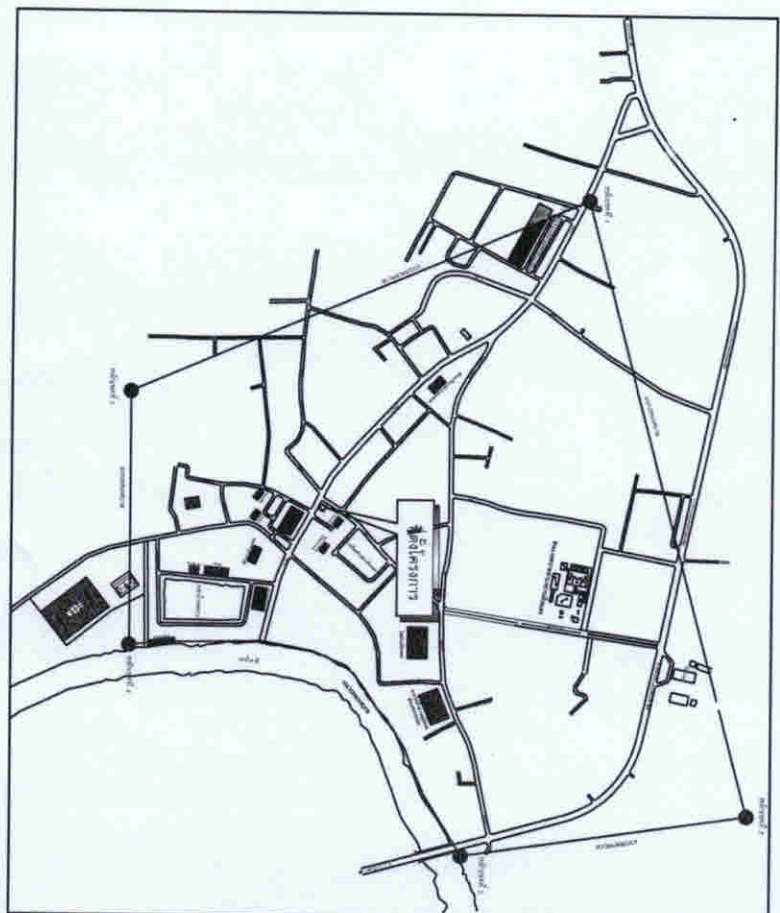

แผนที่ตำแหน่งโครงการ

สารบัญแบบก่อสร้าง

- 01 แผนผู้ตั้งโครงการ
- 02 สารบัญแบบ,รายการประกอบแบบ
- 03 ข้อกำหนดในงานก่อสร้าง
- 04 แปลนพื้นที่
- 05 แปลนหลังคา
- 06 รูปด้าน (A) (D)
- 07 รูปด้าน (B) (C)
- 08 รูปตัด (A)
- 09 แปลนฐานราก
- 10 แปลนเสา,คาน,พื้น
- 11 แปลนอะเสรับโครงสร้างหลังคา
- 12 แปลนโครงสร้างหลังคา
- 13 แบบขยายโครงสร้างเสา
- 14 แบบขยายเสา ,แบบขยาย F1-C1 PLAN
- 15 แปลนฝังไฟฟ้า
- 16 ขยายรูปตัด B และขยายพื้นที่ W2

รายการประกอบแบบก่อสร้าง

วัสดุผิวพื้น

- พ1 กระเบื้องพื้น ขนาด 0.40x0.40 ม.
- พ2 กระเบื้องพื้น ขนาด 0.40x0.40 ม.

วัสดุผิวผนัง

- 1 ผนังก่ออิฐ(อิฐแดง) ครึ่งแผ่น ฉาบปูนเรียบทาสี
 - 2 ผนังก่ออิฐ(อิฐแดง) ครึ่งแผ่น ฉาบปูนหิมนทราย
- วัสดุฝ้าเพดาน
- 1 ฝ้าเพดานสมาร์ทบอร์ด โครงเคร่า



กองช่าง
เทศบาลตำบลบ้านดง

โครงการ
ก่อสร้างศาลา
สี่เหลี่ยมจัตุรัส

คณะกรรมการ

จัดทำแบบรายการ

ลงชื่อ.....
(นายอรรถสิทธิ์ คงสมบูรณ์)
ประธานกรรมการ

ลงชื่อ.....
(นายอรรถสิทธิ์ คงสมบูรณ์)
กรรมการ

ลงชื่อ.....
(นายอรรถสิทธิ์ คงสมบูรณ์)
กรรมการ
























 	




กองช่าง
เทศบาลตำบลบ้านหินแดง

โครงการ

ก่อสร้างศาลาพักร้อน
ที่บริเวณเขื่อนหินแดง

คณะกรรมการ

จัดทำแบบก่อสร้างอาคาร

รหัส: 6004

(รหัสแบบร่าง สถาปัตย์วิศวกรรม)
ประเภทงานก่อสร้าง

รหัส: 1307

(รหัสแบบร่าง วิศวกรรม)
ประเภทงาน

รหัส: 1307

(รหัสแบบร่าง วิศวกรรม)
ประเภทงาน

รหัส: 1307




ทิศทางทางหลวง

แปลนพื้นที่

มาตราส่วน 1:100

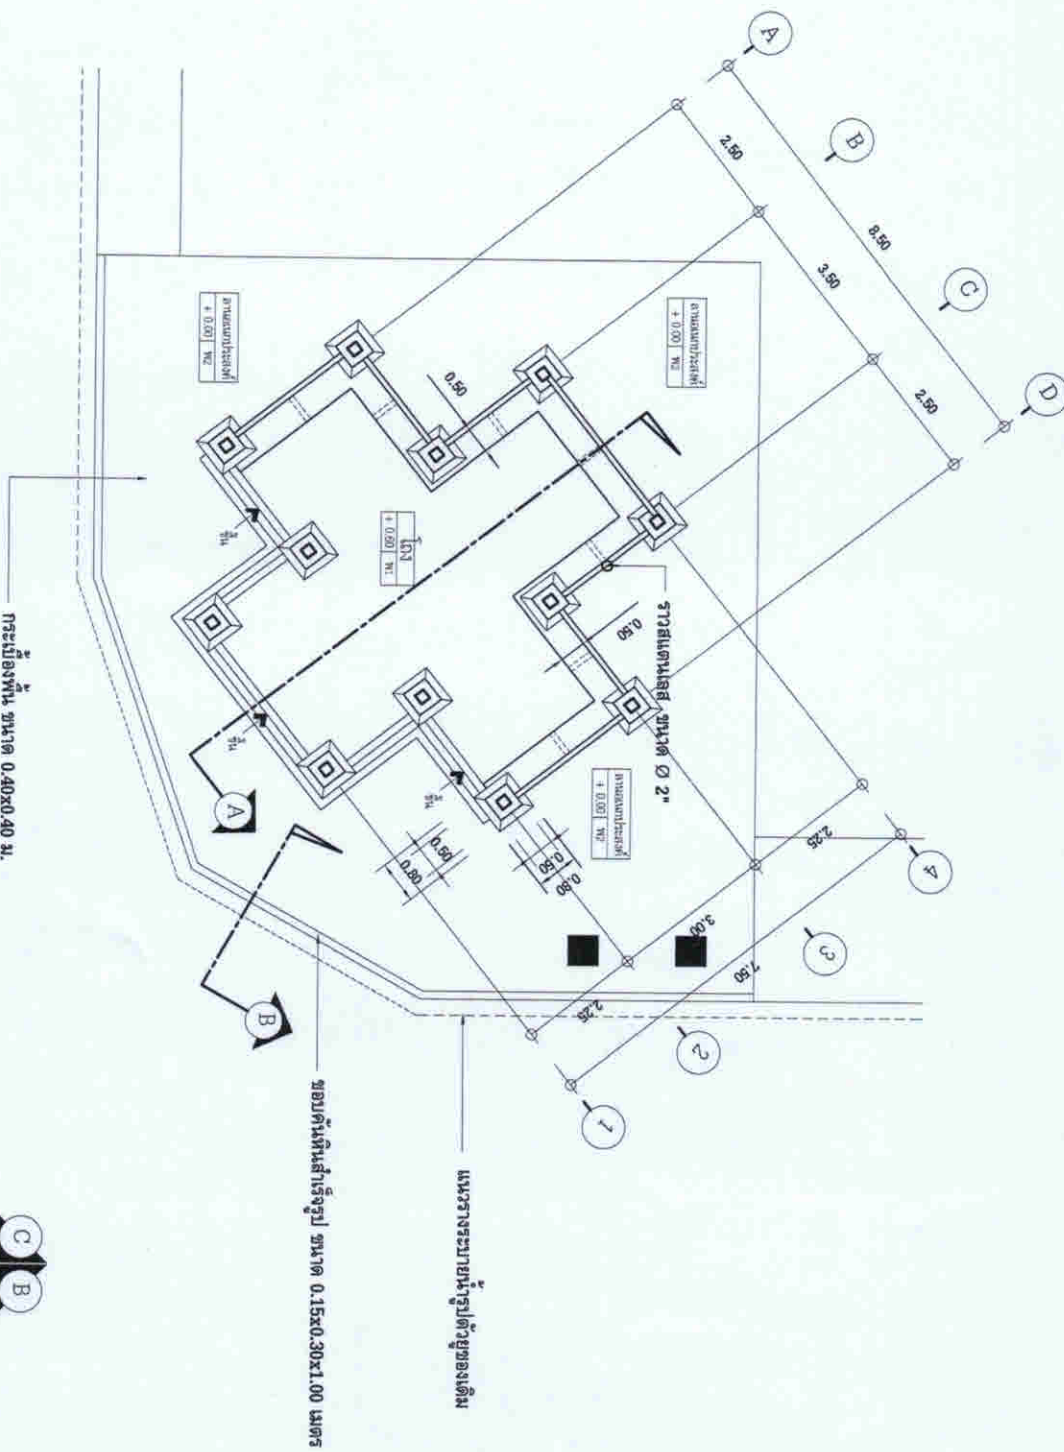

หมายเหตุ: ระดับในการก่อสร้างมีระดับพื้นทางที่ด้านหน้าโครงการ +0.000 M. หรือขึ้นอยู่กับจุดที่ผู้จ้างกำหนด

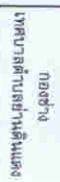


















1:100

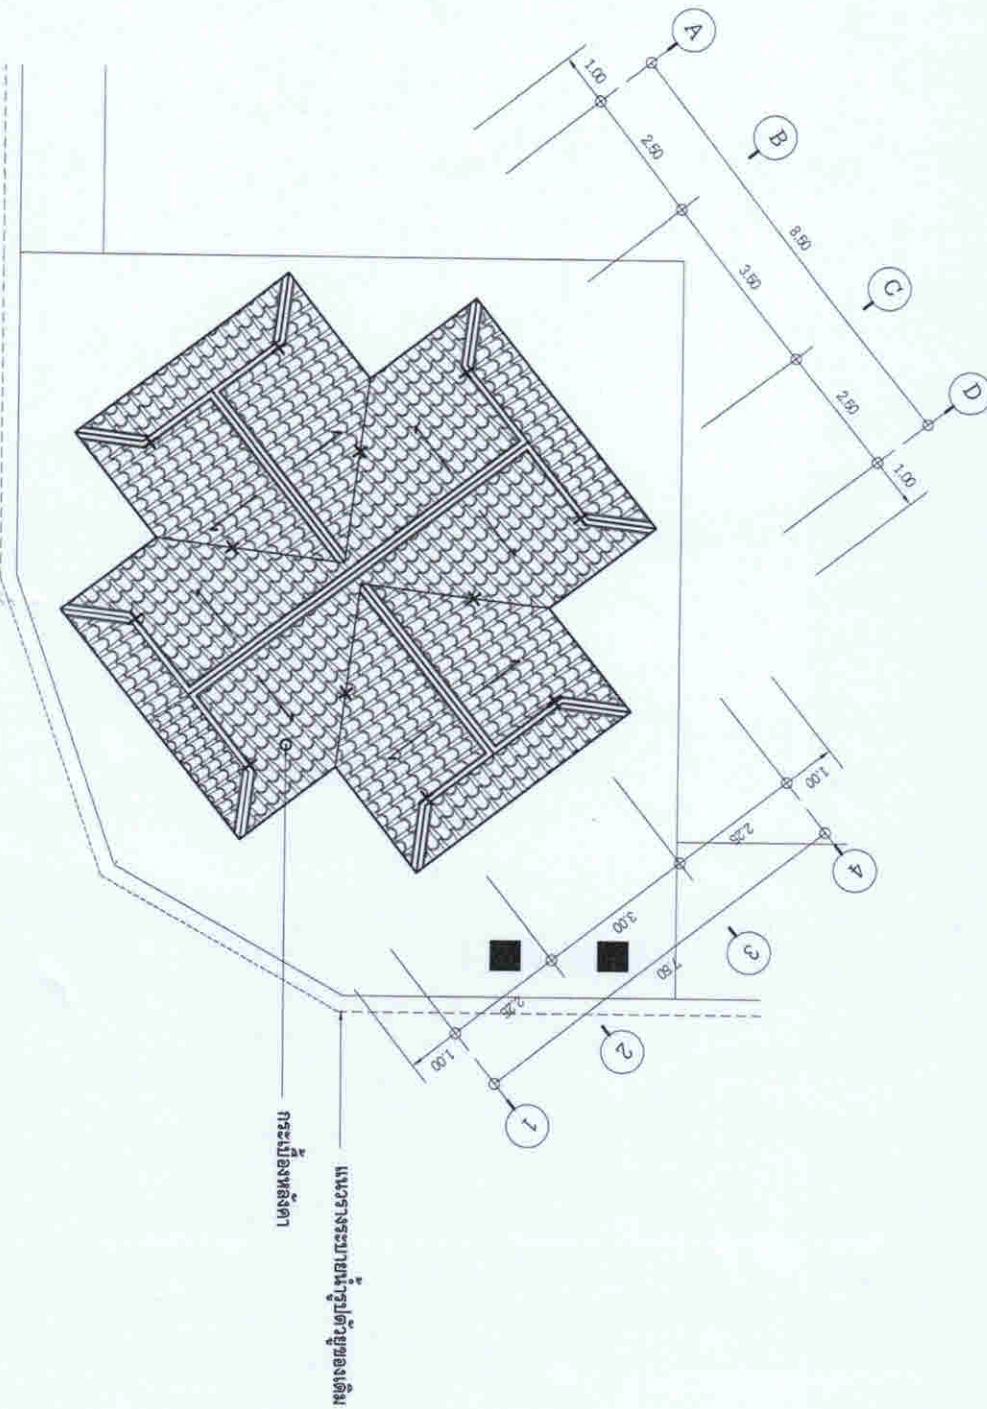


ไม้ฝ้าสำเร็จรูป กว้าง 8 นิ้ว พร้อมโครงค้ำเหล็ก

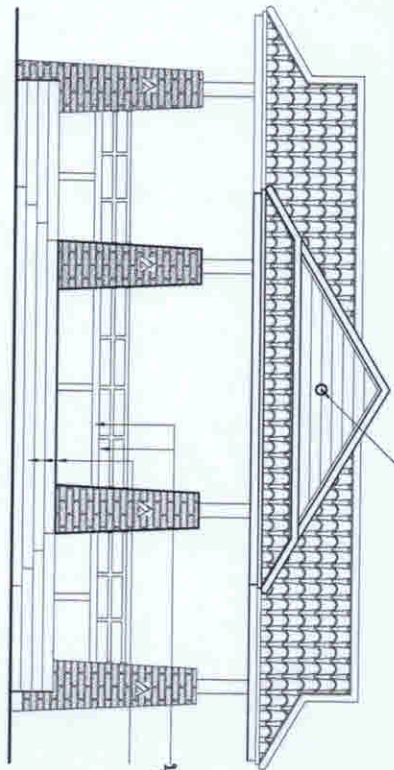


บุกระเบื้องแกรนิตโต้
กระเบื้องพื้น

รูปด้าน A

มาตราส่วน 1:75

ไม้ฝ้าสำเร็จรูป กว้าง 8 นิ้ว โครงค้ำเหล็กกล่อง

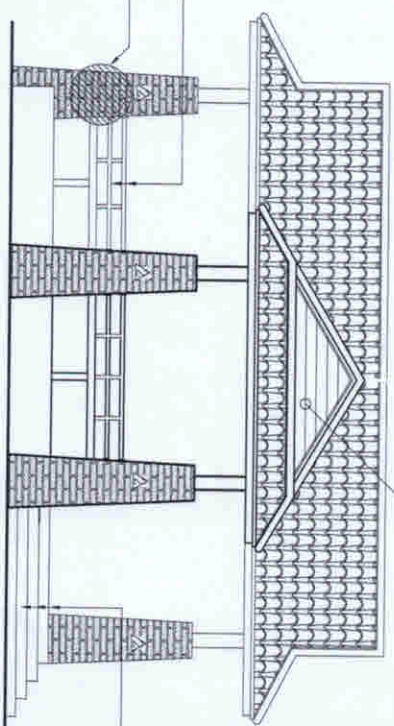

กระเบื้องพื้น

ดูแบบขยายเสา

ราวสแตนเลส ขนาด $\varnothing 2"$

รูปด้าน D

มาตราส่วน 1:75



กองช่าง
เทศบาลตำบลบ้านดง

โครงการ

คณะกรรมการ
จัดทำแบบรายการ

มติที่
.....
ประชุมที่ปรึกษา คณะกรรมการ
วิชาการ

มติที่
.....
(นายอรรถสิทธิ์ คงสมบูรณ์)
นายก อบ.บ.บ้านดง

มติที่
.....
(นายอรรถสิทธิ์ คงสมบูรณ์)
นายก อบ.บ.บ้านดง

แบบแสดง
รูปด้าน A

รูปด้าน D

เลขที่แบบ
2/2565

วันที่
A - 06
แผ่นที่ 6
16

ไม้ฝาสำเร็จรูป กว้าง 8 นิ้ว พร้อมโครงง่าเหล็ก

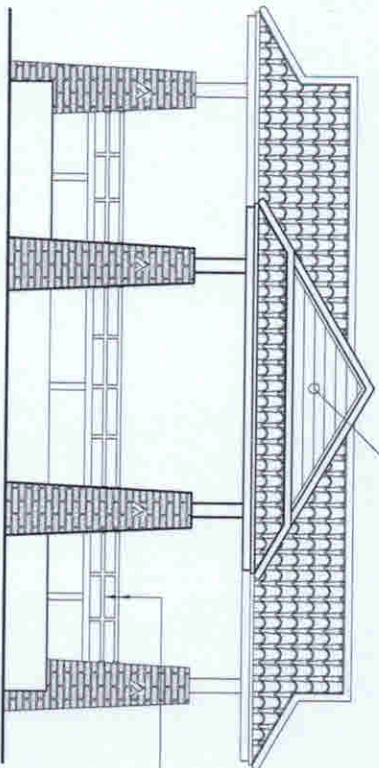


ราวสแตนเลส ขนาด $\varnothing 2"$

รูปด้าน C

มาตราส่วน 1:75

ไม้ฝาสำเร็จรูป กว้าง 8 นิ้ว พร้อมโครงง่าเหล็ก

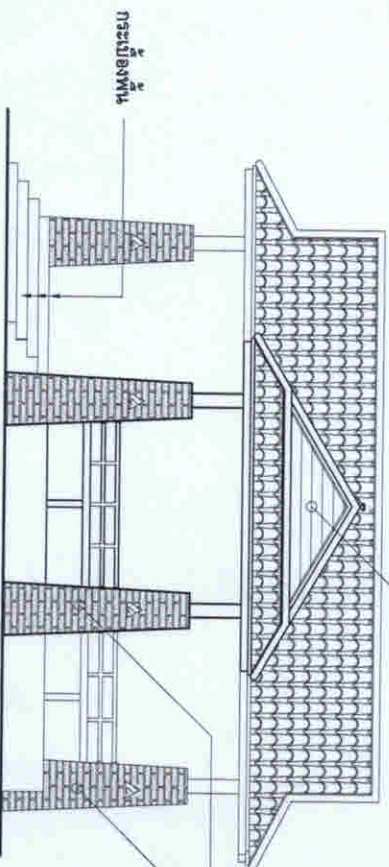

ผนังด้วยหินทราย

รูปด้าน B

มาตราส่วน 1:75




















การแบ่งหลังคา

อกไก่เหล็ก [I]-125x50x20x2.3 มม.

อะไหล่เหล็ก [I]-125x50x20x2.3 มม.

แม่สังรีจูป

จันทันเหล็ก [I]-125x50x20x2.3 มม. @ 1.00 ม.

กระเบื้องหลังคา

ครอบสัน

0.90

ดิ่งเหล็ก [I]-125x50x20x2.3 มม.
บุฝ้าไม้สังรีจูป พร้อมโครงเคร่าเหล็ก

▽ ระดับหลังอกไก่ +5.10
▽ ระดับหลังจันทัน +4.00

1.10

ราวสแตนเลส ขนาด $\varnothing 2"$

ดูแบบขยายเอ็น คสล.

4RB 12 มม.
RB 12 มม. @ 0.20 ม.

0.50

2.60

ดูแบบขยายบันได

3.40

ฝ้าพาดานสแตนเลส พร้อมโครงเคร่า

▽ ระดับพื้นชั้นที่ 1 +0.60
▽ ระดับผิวพาดาน +0.00

0.60



2.25

3.00

7.50

2.25

รูปตัด



มาตราส่วน

1:50













