






ผู้ยื่นข้อเสนอจะต้องมีคุณสมบัติ ดังต่อไปนี้

๑. มีความสามารถตามกฎหมาย
๒. ไม่เป็นบุคคลล้มละลาย
๓. ไม่อยู่ระหว่างเลิกกิจการ
๔. ไม่เป็นบุคคลซึ่งอยู่ระหว่างถูกระงับการยื่นข้อเสนอหรือทำสัญญากับหน่วยงานของรัฐไว้ชั่วคราว เนื่องจากเป็นผู้ที่ไม่ผ่านเกณฑ์การประเมินผลการปฏิบัติงานของผู้ประกอบการตามระเบียบที่รัฐมนตรีว่าการกระทรวงการคลังกำหนดตามที่ประกาศเผยแพร่ในระบบเครือข่ายสารสนเทศของกรมบัญชีกลาง
๕. ไม่เป็นบุคคลซึ่งถูกระงับชื่อไว้ในบัญชีรายชื่อผู้ทำงานและได้แจ้งเวียนชื่อให้เป็นผู้ทำงานของหน่วยงานของรัฐในระบบเครือข่ายสารสนเทศของกรมบัญชีกลาง ซึ่งรวมถึงนิติบุคคลที่ผู้ทำงานเป็นหุ้นส่วนผู้จัดการ กรรมการผู้จัดการ ผู้บริหาร ผู้มีอำนาจในการดำเนินงานในกิจการของนิติบุคคลนั้นด้วย
๖. มีคุณสมบัติและไม่มีลักษณะต้องห้ามตามที่คณะกรรมการนโยบายการจัดซื้อจัดจ้างและการบริหารพัสดุภาครัฐกำหนดในราชกิจจานุเบกษา
๗. เป็นนิติบุคคลผู้มีอาชีพรับจ้างงานที่ประกวดราคาอิเล็กทรอนิกส์ดังกล่าว
๘. ไม่เป็นผู้มีผลประโยชน์ร่วมกันกับผู้ยื่นข้อเสนอรายอื่นที่เข้ายื่นข้อเสนอให้แก่เทศบาลตำบลยานหินแดง ณ วันประกาศประกวดราคาอิเล็กทรอนิกส์ หรือไม่เป็นผู้กระทำการอันเป็นการขัดขวางการแข่งขันราคาอย่างเป็นธรรม ในการประกวดราคาอิเล็กทรอนิกส์ครั้งนี้
๙. ไม่เป็นผู้ได้รับเอกสิทธิ์หรือความคุ้มกัน ซึ่งอาจปฏิเสธไม่ยอมขึ้นศาลไทย เว้นแต่รัฐบาลของผู้ยื่นข้อเสนอได้มีคำสั่งให้สละเอกสิทธิ์และความคุ้มกันเช่นนั้น
๑๐. ผู้ยื่นข้อเสนอต้องมีผลงานก่อสร้างประเภทเดียวกันกับงานที่ประกวดราคาจ้างก่อสร้างในวงเงินไม่น้อยกว่า ๔๖๕,๐๐๐.๐๐ บาท (สี่แสนหกหมื่นห้าพันบาทถ้วน) และเป็นผลงานที่เป็นคู่สัญญาโดยตรงกับหน่วยงานของรัฐ หรือหน่วยงานเอกชนที่เทศบาลตำบลยานหินแดงเชื่อถือ

๑๑. ผู้ยื่นข้อเสนอที่ยื่นข้อเสนอในรูปแบบของ "กิจการร่วมค้า" ต้องมีคุณสมบัติ ดังนี้

กรณีที่ข้อตกลงฯ กำหนดให้ผู้เข้าร่วมค้ายรายใดรายหนึ่งเป็นผู้เข้าร่วมค้าหลัก ข้อตกลงฯ จะต้องมีการกำหนดสัดส่วนหน้าที่ และความรับผิดชอบในปริมาณงาน สิ่งของ หรือมูลค่าตามสัญญาของผู้เข้าร่วมค้าหลัก มากกว่าผู้เข้าร่วมค้ายรายอื่นทุกราย

กรณีที่ข้อตกลงฯ กำหนดให้ผู้เข้าร่วมค้ารายใดรายหนึ่งเป็นผู้เข้าร่วมค้าหลัก กิจกรรมร่วมกันต้องใช้ผลงานของผู้เข้าร่วมค้าหลักรายเดียวเป็นผลงานของกิจกรรมร่วมค้าที่ยื่นข้อเสนอ

สำหรับข้อตกลงฯ ที่ไม่ได้กำหนดให้ผู้เข้าร่วมค้ารายใดเป็นผู้เข้าร่วมค้าหลัก ผู้เข้าร่วมค้าทุกรายจะต้องมีคุณสมบัติครบถ้วนตามเงื่อนไขที่กำหนดไว้ในเอกสารเชิญชวน

๑๒. ผู้ยื่นข้อเสนอต้องลงทะเบียนในระบบจัดซื้อจัดจ้างภาครัฐด้วยอิเล็กทรอนิกส์ (Electronic Government Procurement : e - GP) ของกรมบัญชีกลาง


ผู้ยื่นข้อเสนอต้องยื่นข้อเสนอและเสนอราคาทางระบบจัดซื้อจัดจ้างภาครัฐด้วยอิเล็กทรอนิกส์ ในวันที่ ๒๗ พฤษภาคม ๒๕๖๕ ระหว่างเวลา ๐๘.๓๐ น. ถึง ๑๖.๓๐ น.

ผู้สนใจสามารถขอซื้อเอกสารประกวดราคาด้วยอิเล็กทรอนิกส์ ในราคาชุดละ ๑,๐๐๐.๐๐ บาท ผ่านทางระบบจัดซื้อจัดจ้างภาครัฐด้วยอิเล็กทรอนิกส์และชำระเงินผ่านทางธนาคาร ตั้งแต่วันที่ ๑๗ พฤษภาคม ๒๕๖๕ ถึงวันที่ ๒๖ พฤษภาคม ๒๕๖๕ โดยดาวน์โหลดเอกสารผ่านทางระบบจัดซื้อจัดจ้างภาครัฐด้วยอิเล็กทรอนิกส์ ได้ภายหลังจากชำระเงินเป็นที่เรียบร้อยแล้วจนถึงก่อนวันเสนอราคา

ผู้สนใจสามารถดูรายละเอียดได้ที่เว็บไซต์ www.yandindang.go.th หรือ www.gprocurement.go.th หรือสอบถามทางโทรศัพท์หมายเลข ๐-๗๗๓๖-๔๔๕๕ ต่อ ๑๑๖ ในวันและเวลาราชการ

ผู้สนใจต้องการทราบรายละเอียดเพิ่มเติมเกี่ยวกับรายละเอียดและขอบเขตของงาน โปรดสอบถามมายังเทศบาลตำบลย่านดินแดง ผ่านทางอีเมล info@yandindang.go.th หรือช่องทางตามที่กรมบัญชีกลางกำหนดภายในวันที่ ๒๓ พฤษภาคม ๒๕๖๕ โดยเทศบาลตำบลย่านดินแดงจะชี้แจงรายละเอียดดังกล่าวผ่านทางเว็บไซต์ www.yandindang.go.th และ www.gprocurement.go.th ในวันที่ ๒๓ พฤษภาคม ๒๕๖๕



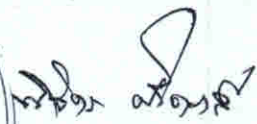

(นายพิจิตร ศรีทองสม)

นายกเทศมนตรีตำบลย่านดินแดง

หมายเหตุ ผู้ประกอบการสามารถจัดเตรียมเอกสารประกอบการเสนอราคา (เอกสารส่วนที่ ๑ และเอกสารส่วนที่ ๒) ในระบบ e-GP ได้ตั้งแต่วันที่ซื้อเอกสารจนถึงวันเสนอราคา



เอกสารประกวดราคาจ้างก่อสร้างด้วยการประกวดราคาอิเล็กทรอนิกส์ (e-bidding)

เลขที่ ๓/๒๕๖๕

การจ้างก่อสร้างโครงการก่อสร้างศาลาพักสีกแยกอำเภอพระแสง

ตามประกาศ เทศบาลตำบลย่านดินแดง

ลงวันที่ ๑๗ พฤษภาคม ๒๕๖๕

เทศบาลตำบลย่านดินแดง ซึ่งต่อไปนี้จะเรียกว่า "เทศบาลตำบลย่านดินแดง" มีความประสงค์จะ ประกวดราคาจ้างก่อสร้าง โครงการก่อสร้างศาลาพักสีกแยกอำเภอพระแสง ณ สีกแยกอำเภอพระแสง หมู่ที่ ๑ ตำบลอิน อำเภอพระแสง จังหวัดสุราษฎร์ธานี ด้วยวิธีประกวดราคาอิเล็กทรอนิกส์ (e-bidding) โดยมีข้อแนะนำและข้อกำหนดดังต่อไปนี้

๑. เอกสารแนบท้ายเอกสารประกวดราคาอิเล็กทรอนิกส์

- ๑.๑ แบบรูปและรายการละเอียด
- ๑.๒ แบบใบเสนอราคาที่กำหนดไว้ในระบบจัดซื้อจัดจ้างภาครัฐด้วยอิเล็กทรอนิกส์
- ๑.๓ สัญญาจ้างก่อสร้าง
- ๑.๔ แบบหนังสือค้ำประกัน
 - (๑) หลักประกันสัญญา
- ๑.๕ สูตรการปรับราคา
- ๑.๖ บทนิยาม
 - (๑) ผู้ที่มีผลประโยชน์ร่วมกัน
 - (๒) การขัดขวางการแข่งขันอย่างเป็นธรรม
- ๑.๗ แบบบัญชีเอกสารที่กำหนดไว้ในระบบจัดซื้อจัดจ้างภาครัฐด้วยอิเล็กทรอนิกส์
 - (๑) บัญชีเอกสารส่วนที่ ๑
 - (๒) บัญชีเอกสารส่วนที่ ๒
- ๑.๘ แผนการใช้วัสดุที่ผลิตภายในประเทศและแผนการใช้เหล็กที่ผลิตภายในประเทศ
....."ล".....

๒. คุณสมบัติของผู้ยื่นข้อเสนอ

- ๒.๑ มีความสามารถตามกฎหมาย
- ๒.๒ ไม่เป็นบุคคลล้มละลาย
- ๒.๓ ไม่อยู่ระหว่างเลิกกิจการ
- ๒.๔ ไม่เป็นบุคคลซึ่งอยู่ระหว่างถูกระงับการยื่นข้อเสนอหรือทำสัญญากับหน่วยงานของรัฐไว้ชั่วคราว เนื่องจากเป็นผู้ที่ไม่ผ่านเกณฑ์การประเมินผลการปฏิบัติงานของผู้ประกอบการตามระเบียบที่รัฐมนตรีว่าการกระทรวงการคลังกำหนดตามที่ประกาศเผยแพร่ในระบบเครือข่ายสารสนเทศของกรมบัญชีกลาง
- ๒.๕ ไม่เป็นบุคคลซึ่งถูกระงับไว้ในบัญชีรายชื่อผู้ทำงานและได้แจ้งเวียนชื่อให้เป็นผู้ทำงาน

ของหน่วยงานของรัฐในระบบเครือข่ายสารสนเทศของกรมบัญชีกลาง ซึ่งรวมถึงนิติบุคคลที่ผู้ทำงานเป็นหุ้นส่วนผู้จัดการ กรรมการผู้จัดการ ผู้บริหาร ผู้มีอำนาจในการดำเนินงานในกิจการของนิติบุคคลนั้นด้วย

๒.๖ มีคุณสมบัติและไม่มีลักษณะต้องห้ามตามที่คณะกรรมการนโยบายการจัดซื้อจัดจ้างและการบริหารพัสดุภาครัฐกำหนดในราชกิจจานุเบกษา

๒.๗ เป็นนิติบุคคลผู้มีอาชีพรับจ้างงานที่ประกวดราคาอิเล็กทรอนิกส์ดังกล่าว

๒.๘ ไม่เป็นผู้มีผลประโยชน์ร่วมกันกับผู้ยื่นข้อเสนอรายอื่นที่เข้ายื่นข้อเสนอให้แก่ เทศบาล ตำบลย่านดินแดง ณ วันประกาศประกวดราคาอิเล็กทรอนิกส์ หรือไม่เป็นผู้กระทำการอันเป็นการขัดขวางการแข่งขันอย่างเป็นธรรม ในการประกวดราคาอิเล็กทรอนิกส์ครั้งนี้

๒.๙ ไม่เป็นผู้ได้รับเอกสิทธิ์หรือความคุ้มกัน ซึ่งอาจปฏิเสธไม่ยอมขึ้นศาลไทย เว้นแต่รัฐบาลของผู้ยื่นข้อเสนอได้มีคำสั่งให้สละเอกสิทธิ์และความคุ้มกันเช่นนั้น

๒.๑๐ ผู้ยื่นข้อเสนอต้องมีผลงานก่อสร้างประเภทเดียวกันกับงานที่ประกวดราคาจ้างก่อสร้างในวงเงินไม่น้อยกว่า ๔๖๕,๐๐๐.๐๐ บาท (สี่แสนหกหมื่นห้าพันบาทถ้วน) และเป็นผลงานที่เป็นคู่สัญญาโดยตรงกับหน่วยงานของรัฐ หรือหน่วยงานเอกชนที่เทศบาลตำบลย่านดินแดงเชื่อถือ

๒.๑๑ ผู้ยื่นข้อเสนอที่ยื่นข้อเสนอในรูปแบบของ "กิจการร่วมค้า" ต้องมีคุณสมบัติ ดังนี้
กรณีที่ข้อตกลงฯ กำหนดให้ผู้เข้าร่วมค้ารายใดรายหนึ่งเป็นผู้เข้าร่วมค้าหลัก ข้อตกลงฯ จะต้องมีการกำหนดสัดส่วนหน้าที่ และความรับผิดชอบในปริมาณงาน สิ่งของ หรือมูลค่าตามสัญญาของผู้เข้าร่วมค้าหลักมากกว่าผู้เข้าร่วมค้ารายอื่นทุกราย

กรณีที่ข้อตกลงฯ กำหนดให้ผู้เข้าร่วมค้ารายใดรายหนึ่งเป็นผู้เข้าร่วมค้าหลัก กิจการร่วมค่านั้นต้องใช้ผลงานของผู้เข้าร่วมค้าหลักรายเดียวเป็นผลงานของกิจการร่วมค้าที่ยื่นข้อเสนอ

สำหรับข้อตกลงฯ ที่ไม่ได้กำหนดให้ผู้เข้าร่วมค้ารายใดเป็นผู้เข้าร่วมค้าหลัก ผู้เข้าร่วมค้าทุกรายจะต้องมีคุณสมบัติครบถ้วนตามเงื่อนไขที่กำหนดไว้ในเอกสารเชิญชวน

๒.๑๒ ผู้ยื่นข้อเสนอต้องลงทะเบียนในระบบจัดซื้อจัดจ้างภาครัฐด้วยอิเล็กทรอนิกส์ (Electronic Government Procurement : e - GP) ของกรมบัญชีกลาง

๓. หลักฐานการยื่นข้อเสนอ

ผู้ยื่นข้อเสนอจะต้องเสนอเอกสารหลักฐานยื่นมาพร้อมกับการเสนอราคาทางระบบจัดซื้อจัดจ้างภาครัฐด้วยอิเล็กทรอนิกส์ โดยแยกเป็น ๒ ส่วน คือ

๓.๑ ส่วนที่ ๑ อย่างน้อยต้องมีเอกสารดังต่อไปนี้

(๑) ในกรณีผู้ยื่นข้อเสนอเป็นนิติบุคคล

(ก) ห้างหุ้นส่วนสามัญหรือห้างหุ้นส่วนจำกัด ให้ยื่นสำเนาหนังสือรับรองการจดทะเบียนนิติบุคคล บัญชีรายชื่อหุ้นส่วนผู้จัดการ ผู้มีอำนาจควบคุม (ถ้ามี) พร้อมทั้งรับรองสำเนาถูกต้อง

(ข) บริษัทจำกัดหรือบริษัทมหาชนจำกัด ให้ยื่นสำเนาหนังสือรับรองการจดทะเบียนนิติบุคคล หนังสือบริคณห์สนธิ บัญชีรายชื่อกรรมการผู้จัดการ ผู้มีอำนาจควบคุม (ถ้ามี) และบัญชีผู้ถือหุ้นรายใหญ่ (ถ้ามี) พร้อมทั้งรับรองสำเนาถูกต้อง

(๒) ในกรณีผู้ยื่นข้อเสนอเป็นบุคคลธรรมดาหรือคณะบุคคลที่มีใช้นิติบุคคล ให้ยื่นสำเนาบัตรประจำตัวประชาชนของผู้ยื่น สำเนาข้อตกลงที่แสดงถึงการเข้าเป็นหุ้นส่วน (ถ้ามี) สำเนาบัตรประจำตัว

ประชาชนของผู้เป็นหุ้นส่วน หรือสำเนาหนังสือเดินทางของผู้เป็นหุ้นส่วนที่มีได้ถือสัญชาติไทย พร้อมทั้งรับรองสำเนาถูกต้อง

(๓) ในกรณีผู้ยื่นข้อเสนอเป็นผู้ยื่นข้อเสนอร่วมกันในฐานะเป็นผู้ร่วมค้า ให้ยื่นสำเนาสัญญาของการเข้าร่วมค้า และเอกสารตามที่ระบุไว้ใน (๑) หรือ (๒) ของผู้ร่วมค้า แล้วแต่กรณี

(๔) เอกสารเพิ่มเติมอื่นๆ

(๔.๑) สำเนาใบทะเบียนภาษีมูลค่าเพิ่มพร้อมรับรองสำเนาถูกต้อง (ถ้ามี)

(๔.๒) สำเนาใบขึ้นทะเบียนผู้ประกอบการวิสาหกิจขนาดกลางและขนาดย่อม (SMEs) พร้อมรับรองสำเนาถูกต้อง (ถ้ามี)

(๕) บัญชีเอกสารส่วนที่ ๑ ทั้งหมดที่ได้ยื่นพร้อมกับการเสนอราคาทางระบบจัดซื้อจัดจ้างภาครัฐด้วยอิเล็กทรอนิกส์ ตามแบบในข้อ ๑.๗ (๑) โดยไม่ต้องแนบในรูปแบบ PDF File (Portable Document Format)

ทั้งนี้ เมื่อผู้ยื่นข้อเสนอดำเนินการแนบไฟล์เอกสารตามบัญชีเอกสารส่วนที่ ๑ ครบถ้วน ถูกต้องแล้ว ระบบจัดซื้อจัดจ้างภาครัฐด้วยอิเล็กทรอนิกส์จะสร้างบัญชีเอกสารส่วนที่ ๑ ตามแบบในข้อ ๑.๗ (๑) ให้โดยผู้ยื่นข้อเสนอไม่ต้องแนบบัญชีเอกสารส่วนที่ ๑ ดังกล่าวในรูปแบบ PDF File (Portable Document Format)

๓.๒ ส่วนที่ ๒ อย่างน้อยต้องมีเอกสารดังต่อไปนี้

(๑) ในกรณีที่ผู้ยื่นข้อเสนอมอบอำนาจให้บุคคลอื่นกระทำการแทนให้แนบหนังสือมอบอำนาจซึ่งติดอากรแสตมป์ตามกฎหมาย โดยมีหลักฐานแสดงตัวตนของผู้มอบอำนาจและผู้รับมอบอำนาจ ทั้งนี้หากผู้รับมอบอำนาจเป็นบุคคลธรรมดาต้องเป็นผู้ที่บรรลุนิติภาวะตามกฎหมายแล้วเท่านั้น

(๒) สำเนาหนังสือรับรองผลงานก่อสร้างพร้อมทั้งรับรองสำเนาถูกต้อง

(๓) สำเนาใบขึ้นทะเบียนผู้ประกอบการวิสาหกิจขนาดกลางและขนาดย่อม (SMEs) (ถ้ามี)

(๔) บัญชีเอกสารส่วนที่ ๒ ทั้งหมดที่ได้ยื่นพร้อมกับการเสนอราคาทางระบบจัดซื้อจัดจ้างภาครัฐด้วยอิเล็กทรอนิกส์ตามแบบในข้อ ๑.๗ (๒) โดยไม่ต้องแนบในรูปแบบ PDF File (Portable Document Format)

ทั้งนี้ เมื่อผู้ยื่นข้อเสนอดำเนินการแนบไฟล์เอกสารตามบัญชีเอกสารส่วนที่ ๒ ครบถ้วน ถูกต้องแล้ว ระบบจัดซื้อจัดจ้างภาครัฐด้วยอิเล็กทรอนิกส์จะสร้างบัญชีเอกสารส่วนที่ ๒ ตามแบบในข้อ ๑.๗ (๒) ให้โดยผู้ยื่นข้อเสนอไม่ต้องแนบบัญชีเอกสารส่วนที่ ๒ ดังกล่าวในรูปแบบ PDF File (Portable Document Format)

๔. การเสนอราคา

๔.๑ ผู้ยื่นข้อเสนอต้องยื่นข้อเสนอ และเสนอราคาทางระบบจัดซื้อจัดจ้างภาครัฐด้วยอิเล็กทรอนิกส์ตามที่กำหนดไว้ในเอกสารประกวดราคาอิเล็กทรอนิกส์นี้ โดยไม่มีเงื่อนไขใดๆ ทั้งสิ้น และจะต้องกรอกข้อความให้ถูกต้องครบถ้วน พร้อมทั้งหลักฐานแสดงตัวตนและทำการยืนยันตัวตนของผู้ยื่นข้อเสนอโดยไม่ต้องแนบบใบเสนอราคาในรูปแบบ PDF File (Portable Document Format)

๔.๒ ให้ผู้ยื่นข้อเสนอกรอกรายละเอียดการเสนอราคาในใบเสนอราคาตามแบบเอกสารประกวดราคาจ้างก่อสร้างด้วยวิธีประกวดราคาอิเล็กทรอนิกส์ (e-bidding) ข้อ ๑.๒ ให้ครบถ้วนโดยไม่ต้องยื่นใบแจ้งปริมาณงานและราคา และใบบัญชีรายการก่อสร้างในรูปแบบ PDF File (Portable Document Format)

ในการเสนอราคาให้เสนอราคาเป็นเงินบาทและเสนอราคาได้เพียงครั้งเดียวและราคาเดียว โดยเสนอราคารวม หรือราคาต่อหน่วย หรือราคาต่อรายการ ตามเงื่อนไขที่ระบุไว้ท้ายใบเสนอราคาให้ถูกต้อง ทั้งนี้ ราคารวมที่เสนอจะต้องตรงกันทั้งตัวเลขและตัวหนังสือ ถ้าตัวเลขและตัวหนังสือไม่ตรงกัน ให้ถือตัวหนังสือเป็นสำคัญ โดยคิดราคารวมทั้งสิ้นซึ่งรวมค่าภาษีมูลค่าเพิ่ม ภาษีอากรอื่น และค่าใช้จ่ายทั้งปวงไว้แล้ว

ราคาที่เสนอจะต้องเสนอกำหนดยื่นราคาไม่น้อยกว่า ๔๐ วัน ตั้งแต่วันเสนอราคาโดยภายในกำหนดยื่นราคา ผู้ยื่นข้อเสนอต้องรับผิดชอบราคาที่ตนได้เสนอไว้และจะถอนการเสนอราคามีได้

๔.๓ ผู้ยื่นข้อเสนอจะต้องเสนอกำหนดเวลาดำเนินการก่อสร้างแล้วเสร็จไม่เกิน ๑๒๐ วัน นับถัดจากวันลงนามในสัญญาจ้างหรือจากวันที่ได้รับหนังสือแจ้งจาก เทศบาลตำบลย่านดินแดง ให้เริ่มทำงาน

๔.๔ ก่อนเสนอราคา ผู้ยื่นข้อเสนอควรตรวจสอบร่างสัญญา แบบรูป และรายการละเอียด ฯลฯ ให้ถี่ถ้วนและเข้าใจเอกสารประกวดราคาจ้างอิเล็กทรอนิกส์ทั้งหมดเสียก่อนที่จะตกลงยื่นข้อเสนอตามเงื่อนไขในเอกสารประกวดราคาจ้างอิเล็กทรอนิกส์

๔.๕ ผู้ยื่นข้อเสนอจะต้องยื่นข้อเสนอและเสนอราคาทางระบบจัดซื้อจัดจ้างภาครัฐด้วยอิเล็กทรอนิกส์ในวันที่ ๒๗ พฤษภาคม ๒๕๖๕ ระหว่างเวลา ๐๘.๓๐ น. ถึง ๑๖.๓๐ น. และเวลาในการเสนอราคาให้ถือตามเวลาของระบบจัดซื้อจัดจ้างภาครัฐด้วยอิเล็กทรอนิกส์เป็นเกณฑ์

เมื่อพ้นกำหนดเวลายื่นข้อเสนอและเสนอราคาแล้ว จะไม่รับเอกสารการยื่นข้อเสนอและเสนอราคาใดๆ โดยเด็ดขาด

๔.๖ ผู้ยื่นข้อเสนอต้องจัดทำเอกสารสำหรับใช้ในการเสนอราคาในรูปแบบไฟล์เอกสารประเภท PDF File (Portable Document Format) โดยผู้ยื่นข้อเสนอต้องเป็นผู้รับผิดชอบตรวจสอบความครบถ้วนถูกต้อง และชัดเจนของเอกสาร PDF File ก่อนที่จะยืนยันการเสนอราคา แล้วจึงส่งข้อมูล (Upload) เพื่อเป็นการเสนอราคาให้แก่เทศบาลตำบลย่านดินแดง ผ่านทางระบบจัดซื้อจัดจ้างภาครัฐด้วยอิเล็กทรอนิกส์

๔.๗ คณะกรรมการพิจารณาผลการประกวดราคาอิเล็กทรอนิกส์จะดำเนินการตรวจสอบคุณสมบัติของผู้ยื่นข้อเสนอแต่ละรายว่า เป็นผู้ยื่นข้อเสนอที่มีผลประโยชน์ร่วมกันกับผู้ยื่นเสนอรายอื่นตามข้อ ๑.๖ (๑) หรือไม่ หากปรากฏว่าผู้ยื่นเสนอรายใดเป็นผู้ยื่นข้อเสนอที่มีผลประโยชน์ร่วมกันกับผู้ยื่นเสนอรายอื่น คณะกรรมการฯ จะตัดรายชื่อผู้ยื่นเสนอราคาที่มีผลประโยชน์ร่วมกันนั้นออกจากการเป็นผู้ยื่นข้อเสนอ

หากปรากฏต่อคณะกรรมการพิจารณาผลการประกวดราคาอิเล็กทรอนิกส์ว่า ก่อนหรือในขณะที่มีการพิจารณาข้อเสนอ มีผู้ยื่นเสนอรายใดกระทำการอันเป็นการขัดขวางการแข่งขันอย่างเป็นธรรมตามข้อ ๑.๖ (๒) และคณะกรรมการฯ เชื่อว่ามีการกระทำอันเป็นการขัดขวางการแข่งขันอย่างเป็นธรรม คณะกรรมการฯ จะตัดรายชื่อผู้ยื่นเสนอรายนั้นออกจากการเป็นผู้ยื่นข้อเสนอ และเทศบาลตำบลย่านดินแดง จะพิจารณาลงโทษผู้ยื่นเสนอดังกล่าวเป็นผู้ทำงาน เว้นแต่ เทศบาลตำบลย่านดินแดง จะพิจารณาเห็นว่าผู้ยื่นเสนอรายนั้น มิใช่เป็นผู้ริเริ่มให้มีการกระทำดังกล่าวและได้ให้ความร่วมมือเป็นประโยชน์ต่อการพิจารณาของเทศบาลตำบลย่านดินแดง

๔.๘ ผู้ยื่นข้อเสนอจะต้องปฏิบัติ ดังนี้

- (๑) ปฏิบัติตามเงื่อนไขที่ระบุไว้ในเอกสารประกวดราคาอิเล็กทรอนิกส์
- (๒) ราคาที่เสนอจะต้องเป็นราคาที่รวมภาษีมูลค่าเพิ่ม และภาษีอื่นๆ (ถ้ามี) รวมค่าใช้

จ่ายทั้งปวงไว้ด้วยแล้ว

(๓) ผู้ยื่นข้อเสนอจะต้องลงทะเบียนเพื่อเข้าสู่กระบวนการเสนอราคา ตามวัน เวลา ที่กำหนด

(๔) ผู้ยื่นข้อเสนอจะถอนการเสนอราคาที่เสนอแล้วไม่ได้

(๕) ผู้ยื่นข้อเสนอต้องศึกษาและทำความเข้าใจในระบบและวิธีการเสนอราคาด้วยวิธีประกวดราคาอิเล็กทรอนิกส์ ของกรมบัญชีกลางที่แสดงไว้ในเว็บไซต์ www.gprocurement.go.th

๔.๙ ผู้ยื่นข้อเสนอที่เป็นผู้ชนะการเสนอราคาต้องจัดทำแผนการใช้พัสดุที่ผลิตภายในประเทศ และแผนการใช้เหล็กที่ผลิตภายในประเทศ โดยยื่นให้หน่วยงานของรัฐภายใน ๖๐ วัน นับถัดจากวันลงนามในสัญญา

๕. หลักเกณฑ์และสิทธิในการพิจารณา

๕.๑ การพิจารณาผลการยื่นข้อเสนอประกวดราคาอิเล็กทรอนิกส์ครั้งนี้ เทศบาลตำบลย่านดินแดงจะพิจารณาตัดสินโดยใช้หลักเกณฑ์ ราคา

๕.๒ การพิจารณาผู้ชนะการยื่นข้อเสนอ

กรณีใช้หลักเกณฑ์ราคาในการพิจารณาผู้ชนะการยื่นข้อเสนอ เทศบาลตำบลย่านดินแดงจะพิจารณาจาก ราคารวม

๕.๓ หากผู้ยื่นข้อเสนอรายใดมีคุณสมบัติไม่ถูกต้องตามข้อ ๒ หรือยื่นหลักฐานการยื่นข้อเสนอไม่ถูกต้อง หรือไม่ครบถ้วนตามข้อ ๓ หรือยื่นข้อเสนอไม่ถูกต้องตามข้อ ๔ แล้ว คณะกรรมการพิจารณาผล การประกวดราคาอิเล็กทรอนิกส์จะไม่รับพิจารณาข้อเสนอของผู้ยื่นข้อเสนอรายนั้น เว้นแต่ผู้ยื่นข้อเสนอรายใดเสนอเอกสารทางเทคนิคหรือรายละเอียดคุณลักษณะเฉพาะของพัสดุที่จะจ้างไม่ครบถ้วน หรือเสนอรายละเอียดแตกต่างไปจากเงื่อนไขที่เทศบาลตำบลย่านดินแดงกำหนดไว้ในประกาศและเอกสารประกวดราคาอิเล็กทรอนิกส์ ในส่วนที่มีข้อสาระสำคัญและความแตกต่างนั้น ไม่มีผลทำให้เกิดการได้เปรียบเสียเปรียบต่อผู้ยื่นข้อเสนอรายอื่น หรือเป็นการผิดพลาดเล็กน้อย คณะกรรมการฯ อาจพิจารณาผ่อนปรนการตัดสินผู้ยื่นข้อเสนอรายนั้น

๕.๔ เทศบาลตำบลย่านดินแดงสงวนสิทธิไม่พิจารณาข้อเสนอของผู้ยื่นข้อเสนอโดยไม่มีการผ่อนผัน ในกรณีดังต่อไปนี้

(๑) ไม่ปรากฏชื่อผู้ยื่นข้อเสนอรายนั้นในบัญชีรายชื่อผู้รับเอกสารประกวดราคาอิเล็กทรอนิกส์ทางระบบจัดซื้อจัดจ้างด้วยอิเล็กทรอนิกส์ หรือบัญชีรายชื่อผู้ซื้อเอกสารประกวดราคาอิเล็กทรอนิกส์ทางระบบจัดซื้อจัดจ้างด้วยอิเล็กทรอนิกส์ ของเทศบาลตำบลย่านดินแดง

(๒) ไม่กรอกชื่อผู้ยื่นข้อเสนอในการเสนอราคาทางระบบจัดซื้อจัดจ้างด้วยอิเล็กทรอนิกส์

(๓) เสนอรายละเอียดแตกต่างไปจากเงื่อนไขที่กำหนดในเอกสารประกวดราคาอิเล็กทรอนิกส์ที่เป็นสาระสำคัญ หรือมีผลทำให้เกิดความได้เปรียบเสียเปรียบแก่ผู้ยื่นข้อเสนอรายอื่น

๕.๕ ในการตัดสินการประกวดราคาอิเล็กทรอนิกส์หรือในการทำสัญญา คณะกรรมการพิจารณาผลการประกวดราคาอิเล็กทรอนิกส์หรือเทศบาลตำบลย่านดินแดง มีสิทธิให้ผู้ยื่นข้อเสนอชี้แจงข้อเท็จจริงเพิ่มเติมได้ เทศบาลตำบลย่านดินแดงมีสิทธิที่จะไม่รับข้อเสนอ ไม่รับราคา หรือไม่ทำสัญญา หากข้อเท็จจริงดังกล่าวไม่เหมาะสมหรือไม่ถูกต้อง

๕.๖ เทศบาลตำบลย่านดินแดงทรงไว้ซึ่งสิทธิที่จะไม่รับราคาต่ำสุด หรือราคาหนึ่งราคาใด หรือราคาที่เสนอทั้งหมดก็ได้ และอาจพิจารณาเลือกจ้างในจำนวน หรือขนาด หรือเฉพาะรายการหนึ่งรายการใด หรือ

อาจจะยกเลิก การประกวดราคาอิเล็กทรอนิกส์โดยไม่พิจารณาจัดจ้างเลยก็ได้ สุดแต่จะพิจารณา ทั้งนี้ เพื่อประโยชน์ของทางราชการเป็นสำคัญ และให้ถือว่า การตัดสินใจของเทศบาลตำบลย่านดินแดงเป็นเด็ดขาด ผู้ยื่นข้อเสนอจะเรียก ร้องค่าใช้จ่าย หรือค่าเสียหายใดๆ มิได้ รวมทั้ง เทศบาลตำบลย่านดินแดงจะพิจารณายกเลิกการประกวดราคาอิเล็กทรอนิกส์และลงโทษผู้ยื่นข้อเสนอเป็นผู้ทำงาน ไม่ว่าจะเป็นผู้ยื่นข้อเสนอที่ได้รับการคัดเลือกหรือไม่ก็ตาม หากมีเหตุที่เชื่อถือได้ว่าผู้ยื่นข้อเสนอกระทำการโดยไม่สุจริต เช่น การเสนอเอกสารอันเป็นเท็จ หรือใช้ข้อมูลคลาดเคลื่อน หรือนิติบุคคลอื่นมาเสนอราคาแทน เป็นต้น

ในกรณีที่ผู้ยื่นข้อเสนอรายที่เสนอราคาต่ำสุด เสนอราคาต่ำจนคาดหมายได้ว่าไม่อาจดำเนินงานตามเอกสารประกวดราคาอิเล็กทรอนิกส์ได้ คณะกรรมการพิจารณาผลการประกวดราคาอิเล็กทรอนิกส์หรือเทศบาลตำบลย่านดินแดง จะให้ผู้ยื่นข้อเสนออื่นชี้แจงและแสดงหลักฐานที่ทำให้เชื่อได้ว่าผู้ยื่นข้อเสนอสามารถดำเนินงานตามเอกสารประกวดราคาอิเล็กทรอนิกส์ให้เสร็จสมบูรณ์ หากคำชี้แจงไม่เป็นที่ยอมรับได้ เทศบาลตำบลย่านดินแดง มีสิทธิที่จะไม่รับข้อเสนอหรือไม่รับราคาของผู้ยื่นข้อเสนอรายนั้น ทั้งนี้ผู้ยื่นข้อเสนอดังกล่าวไม่มีสิทธิเรียกร้องค่าใช้จ่าย หรือค่าเสียหายใดๆ จากเทศบาลตำบลย่านดินแดง

๕.๗ ก่อนลงนามในสัญญา เทศบาลตำบลย่านดินแดง อาจประกาศยกเลิกการประกวดราคาอิเล็กทรอนิกส์ หากปรากฏว่ามีการกระทำที่เข้าลักษณะผู้ยื่นข้อเสนอที่ชนะการประกวดราคาหรือที่ได้รับการคัดเลือก มีผลประโยชน์ร่วมกัน หรือมีส่วนได้เสียกับผู้ยื่นข้อเสนอรายอื่น หรือขัดขวางการแข่งขันอย่างเป็นธรรม หรือสมยอมกันกับผู้ยื่นข้อเสนอรายอื่น หรือเจ้าหน้าที่ในการเสนอราคา หรือสื่อว่ากระทำการทุจริตอื่นใดในการเสนอราคา

๕.๘ หากผู้ยื่นข้อเสนอซึ่งเป็นผู้ประกอบการ SMEs เสนอราคาสูงกว่าราคาต่ำสุดของผู้ยื่นข้อเสนอรายอื่นที่ไม่เกินร้อยละ ๑๐ ให้หน่วยงานของรัฐจัดซื้อจัดจ้างจากผู้ประกอบการ SMEs ดังกล่าว โดยจัดเรียงลำดับผู้ยื่นข้อเสนอซึ่งเป็นผู้ประกอบการ SMEs ซึ่งเสนอราคาสูงกว่าราคาต่ำสุดของผู้ยื่นข้อเสนอรายอื่นไม่เกินร้อยละ ๑๐ ที่จะเรียกมาทำสัญญาไม่เกิน ๓ ราย

ผู้ยื่นข้อเสนอที่เป็นกิจการร่วมค้าที่จะได้สิทธิตามวรรคหนึ่ง ผู้เข้าร่วมค้าทุกรายจะต้องเป็นผู้ประกอบการ SMEs

๕.๙ หากผู้ยื่นข้อเสนอซึ่งมิใช่ผู้ประกอบการ SMEs แต่เป็นบุคคลธรรมดาที่ถือสัญชาติไทย หรือนิติบุคคลที่จัดตั้งขึ้นตามกฎหมายไทยเสนอราคาสูงกว่าราคาต่ำสุดของผู้ยื่นข้อเสนอซึ่งเป็นบุคคลธรรมดาที่มีได้ถือสัญชาติไทยหรือนิติบุคคลที่จัดตั้งขึ้นตามกฎหมายของต่างประเทศไม่เกินร้อยละ ๓ ให้หน่วยงานของรัฐจัดซื้อหรือจัดจ้างจากผู้ยื่นข้อเสนอซึ่งเป็นบุคคลธรรมดาที่ถือสัญชาติไทยหรือนิติบุคคลที่จัดตั้งขึ้นตามกฎหมายไทยดังกล่าว

ผู้ยื่นข้อเสนอที่เป็นกิจการร่วมค้าที่จะได้สิทธิตามวรรคหนึ่ง ผู้เข้าร่วมค้าทุกรายจะต้องเป็นผู้ประกอบการที่เป็นบุคคลธรรมดาที่ถือสัญชาติไทยหรือนิติบุคคลที่จัดตั้งขึ้นตามกฎหมายไทย

๖. การทำสัญญาจ้างก่อสร้าง

ผู้ชนะการประกวดราคาอิเล็กทรอนิกส์จะต้องทำสัญญาจ้างตามแบบสัญญา ดังระบุในข้อ ๑.๓ หรือทำข้อตกลงเป็นหนังสือกับเทศบาลตำบลย่านดินแดง ภายใน ๗ วัน นับถัดจากวันที่ได้รับแจ้ง และจะต้องวางหลักประกันสัญญาเป็นจำนวนเงินเท่ากับร้อยละ ๕ ของราคาค่าจ้างที่ประกวดราคาอิเล็กทรอนิกส์ ให้เทศบาลตำบลย่านดินแดงยึดถือไว้ในขณะทำสัญญาโดยใช้หลักประกันอย่างหนึ่งอย่างใด ดังต่อไปนี้

๖.๑ เงินสด

๖.๒ เช็คหรือตราพท์ที่ธนาคารเซ็นสั่งจ่าย ซึ่งเป็นเช็คหรือตราพท์ลงวันที่ที่ใช้เช็คหรือตราพท์นั้น ชำระต่อเจ้าหน้าที่ในวันทำสัญญา หรือก่อนวันนั้นไม่เกิน ๓ วันทำการ

๖.๓ หนังสือค้ำประกันของธนาคารภายในประเทศ ตามตัวอย่างที่คณะกรรมการนโยบายกำหนด ดังระบุในข้อ ๑.๔ (๒) หรือจะเป็นหนังสือค้ำประกันอิเล็กทรอนิกส์ตามวิธีการที่กรมบัญชีกลางกำหนด

๖.๔ หนังสือค้ำประกันของบริษัทเงินทุน หรือบริษัทเงินทุนหลักทรัพย์ที่ได้รับอนุญาตให้ประกอบกิจการเงินทุนเพื่อการพาณิชย์และประกอบธุรกิจค้ำประกันตามประกาศของธนาคารแห่งประเทศไทย ตามรายชื่อบริษัทเงินทุนที่ธนาคารแห่งประเทศไทยแจ้งเวียนให้ทราบ โดยอนุโลมให้ใช้ตามตัวอย่างหนังสือค้ำประกันของธนาคารที่คณะกรรมการนโยบายกำหนด ดังระบุในข้อ ๑.๔ (๒)

๖.๕ พันธบัตรรัฐบาลไทย

หลักประกันนี้จะคืนให้ โดยไม่มีดอกเบี้ยภายใน ๑๕ วันนับถัดจากวันที่ผู้ชนะการประกวดราคาอิเล็กทรอนิกส์ (ผู้รับจ้าง) พ้นจากข้อผูกพันตามสัญญาจ้างแล้ว

๗. ค่าจ้างและการจ่ายเงิน

เทศบาลตำบลย่านดินแดงจะจ่ายค่าจ้างซึ่งได้รวมภาษีมูลค่าเพิ่ม ตลอดจนภาษีอื่น ๆ และค่าใช้จ่ายทั้งปวงแล้ว โดยถือราคาเหมารวมเป็นเกณฑ์ และกำหนดการจ่ายเงินเป็น จำนวน ๑ งวด ดังนี้

เป็นจำนวนเงินในอัตราร้อยละ ๑๐๐ ของค่าจ้าง เมื่อผู้รับจ้างได้ปฏิบัติงานทั้งหมดให้แล้วเสร็จเรียบร้อยตามสัญญา รวมทั้งทำสถานที่ก่อสร้างให้สะอาดเรียบร้อย

๘. อัตราค่าปรับ

ค่าปรับตามสัญญาจ้างแนบท้ายเอกสารประกวดราคาอิเล็กทรอนิกส์นี้ หรือข้อตกลงจ้างเป็นหนังสือจะกำหนด ดังนี้

๘.๑ กรณีที่ผู้รับจ้างนำงานที่รับจ้างไปจ้างช่วงให้ผู้อื่นทำอีกทอดหนึ่งโดยไม่ได้รับอนุญาตจากเทศบาลตำบลย่านดินแดง จะกำหนดค่าปรับสำหรับการฝ่าฝืนดังกล่าวเป็นจำนวนร้อยละ ๑๐.๐๐ ของวงเงินของงานจ้างช่วงนั้น

๘.๒ กรณีที่ผู้รับจ้างปฏิบัติผิดสัญญาจ้างก่อสร้าง นอกเหนือจากข้อ ๘.๑ จะกำหนดค่าปรับเป็นรายวันเป็นจำนวนเงินตายตัวในอัตราร้อยละ ๐.๑๐ ของราคางานจ้าง

๙. การรับประกันความชำรุดบกพร่อง

ผู้ชนะการประกวดราคาอิเล็กทรอนิกส์ซึ่งได้ทำสัญญาจ้าง ตามแบบ ดังระบุในข้อ ๑.๓ หรือข้อตกลงจ้างเป็นหนังสือแล้วแต่กรณี จะต้องรับประกันความชำรุดบกพร่องของงานจ้างที่เกิดขึ้นภายในระยะเวลา ไม่น้อยกว่า ๒ ปี นับถัดจากวันที่เทศบาลตำบลย่านดินแดงได้รับมอบงาน โดยต้องบริหารจัดการซ่อมแซมแก้ไขให้ใช้งานได้ดังเดิมภายใน ๑๕ วัน นับถัดจากวันที่ได้รับแจ้งความชำรุดบกพร่อง

๑๐. ข้อสงวนสิทธิในการยื่นข้อเสนอละเอียดอื่น ๆ

๑๐.๑ เงินค่าจ้างสำหรับงานจ้างครั้งนี้ ได้มาจากเงินงบประมาณประจำปี พ.ศ. ๒๕๖๕

การลงนามในสัญญาจะกระทำต่อเมื่อ เทศบาลตำบลย่านดินแดงได้รับอนุมัติเงินค่าก่อสร้างจากเงินงบประมาณประจำปี พ.ศ. ๒๕๖๕ แผนงานอุตสาหกรรมและการโยธา งานก่อสร้าง หมวดค่าครุภัณฑ์ที่ดินและสิ่งก่อสร้าง ประเภทค่าก่อสร้างสิ่งสาธารณูปการ รายการโครงการก่อสร้างศาลาพักผ่อนกึ่งกลางแจ้ง

๑๐.๒ เมื่อเทศบาลตำบลย่านดินแดงได้คัดเลือกผู้ยื่นข้อเสนอละเอียดใดให้เป็นผู้รับจ้าง และได้ตกลงจ้าง ตามการประกวดราคาอิเล็กทรอนิกส์แล้ว ถ้าผู้รับจ้างจะต้องส่งหรือนำสิ่งของมาเพื่องานจ้างดังกล่าวเข้ามาจากต่างประเทศ และของนั้นต้องนำเข้าโดยทางเรือในเส้นทางที่มีเรือไทยเดินอยู่ และสามารถให้บริการรับขนได้

ตามที่รัฐมนตรีว่าการกระทรวงคมนาคมประกาศกำหนด ผู้ยื่นข้อเสนอซึ่งเป็นผู้รับจ้างจะต้องปฏิบัติตามกฎหมายว่าด้วยการส่งเสริมการพาณิชย์นี้ ดังนี้

(๑) แจ้งการส่งหรือนำสิ่งของดังกล่าวเข้ามาจากต่างประเทศต่อกรมเจ้าท่า ภายใน ๗ วัน นับตั้งแต่วันที่ผู้รับจ้างส่งหรือซื้อของจากต่างประเทศ เว้นแต่เป็นของที่รัฐมนตรีว่าการกระทรวงคมนาคมประกาศยกเว้นให้บรรทุกโดยเรืออื่นได้

(๒) จัดการให้สิ่งของดังกล่าวบรรทุกโดยเรือไทย หรือเรือที่มีสิทธิเช่นเดียวกับเรือไทย จากต่างประเทศมายังประเทศไทย เว้นแต่จะได้รับอนุญาตจากกรมเจ้าท่า ให้บรรทุกสิ่งของนั้น โดยเรืออื่นที่มีใช่เรือไทย ซึ่งจะต้องได้รับอนุญาตเช่นนั้นก่อนบรรทุกของลงเรืออื่น หรือเป็นของที่รัฐมนตรีว่าการกระทรวงคมนาคมประกาศยกเว้นให้บรรทุกโดยเรืออื่น

(๓) ในกรณีที่มิปฏิบัติตาม (๑) หรือ (๒) ผู้รับจ้างจะต้องรับผิดชอบตามกฎหมายว่าด้วยการส่งเสริมการพาณิชย์

๑๐.๓ ผู้ยื่นข้อเสนอซึ่งเทศบาลตำบลย่านดินแดงได้คัดเลือกแล้ว ไม่ไปทำสัญญาหรือข้อตกลงจ้างเป็นหนังสือภายในเวลาที่กำหนดดังระบุไว้ในข้อ ๗ เทศบาลตำบลย่านดินแดงจะริบหลักประกันการยื่นข้อเสนอ หรือเรียกร้องจากผู้ออกหนังสือค้ำประกัน การยื่นข้อเสนอทันที และอาจพิจารณาเรียกร้องให้ชดเชยความเสียหายอื่น (ถ้ามี) รวมทั้งจะพิจารณาให้เป็นผู้ทำงาน ตามระเบียบกระทรวงการคลังว่าด้วยการจัดซื้อจัดจ้างและการบริหารพัสดุภาครัฐ

๑๐.๔ เทศบาลตำบลย่านดินแดงสงวนสิทธิ์ที่จะแก้ไขเพิ่มเติมเงื่อนไข หรือข้อกำหนดในแบบสัญญาหรือข้อตกลงจ้างเป็นหนังสือให้เป็นไปตามความเห็นของสำนักงานอัยการสูงสุด (ถ้ามี)

๑๐.๕ ในกรณีที่เอกสารแนบท้ายเอกสารประกวดราคาอิเล็กทรอนิกส์ มีความขัดหรือแย้งกัน ผู้ยื่นข้อเสนอจะต้องปฏิบัติตามคำวินิจฉัยของเทศบาลตำบลย่านดินแดง คำวินิจฉัยดังกล่าวให้ถือเป็นที่สุด และผู้ยื่นข้อเสนอไม่มีสิทธิเรียกร้องค่าใช้จ่ายใดๆ เพิ่มเติม

๑๐.๖ เทศบาลตำบลย่านดินแดง อาจประกาศยกเลิกการจัดจ้างในกรณีต่อไปนี้ได้ โดยที่ผู้ยื่นข้อเสนอจะเรียกร้องค่าเสียหายใดๆ จากเทศบาลตำบลย่านดินแดงไม่ได้

(๑) เทศบาลตำบลย่านดินแดงไม่ได้รับการจัดสรรเงินที่จะใช้ในการจัดจ้างหรือได้รับจัดสรรแต่ไม่เพียงพอที่จะทำการจัดจ้างครั้งนี้ต่อไป

(๒) มีการกระทำที่เข้าลักษณะผู้ยื่นข้อเสนอที่ชนะการจัดจ้างหรือที่ได้รับการคัดเลือกมีผลประโยชน์ร่วมกัน หรือมีส่วนได้เสียกับผู้ยื่นเสนอรายอื่น หรือขัดขวางการแข่งขันอย่างเป็นธรรมหรือสมยอมกันกับผู้ยื่นเสนอรายอื่น หรือเจ้าหน้าที่ในการเสนอราคา หรือสื่อว่ากระทำการทุจริตอื่นใดในการเสนอราคา

(๓) การทำการจัดจ้างครั้งนี้ต่อไปอาจก่อให้เกิดความเสียหายแก่เทศบาลตำบลย่านดินแดง หรือกระทบต่อประโยชน์สาธารณะ

(๔) กรณีอื่นในทำนองเดียวกับ (๑) (๒) หรือ (๓) ตามที่กำหนดในกฎกระทรวงซึ่งออกตามความในกฎหมายว่าด้วยการจัดซื้อจัดจ้างและการบริหารพัสดุภาครัฐ

๑๑. การปรับราคาค่างานก่อสร้าง

การปรับราคาค่างานก่อสร้างตามสูตรการปรับราคาดังระบุในข้อ ๑.๕ จะนำมาใช้ในกรณีที่ ค่างานก่อสร้างลดลงหรือเพิ่มขึ้น โดยวิธีการต่อไปนี้

ตามเงื่อนไข หลักเกณฑ์ สูตรและวิธีคำนวณที่ใช้กับสัญญาแบบปรับราคาได้ตามมติคณะรัฐมนตรี

เมื่อวันที่ ๒๒ สิงหาคม ๒๕๖๒ เรื่อง การพิจารณาช่วยเหลือผู้ประกอบการอาชีพงานก่อสร้าง ตามหนังสือสำนักเลขาธิการ คณะรัฐมนตรี ที่ นร ๐๒๐๓/ว ๑๐๙ ลงวันที่ ๒๔ สิงหาคม ๒๕๖๒

สูตรในการคำนวณค่างานที่จะจ่ายเพิ่มหรือลดเงินค่าจ้าง มีดังนี้

$$P = (Po) \times (K)$$

กำหนดให้ P = ราคาจ้างต่อหน่วยหรือราคาจ้างเป็นงวดที่จะต้องจ่ายให้ผู้รับจ้าง

Po = ราคาจ้างต่อหน่วยที่ผู้รับจ้างประมูลได้หรือราคาจ้างเป็นงวดซึ่งระบุไว้ในสัญญา
แล้วแต่กรณี

K = Escalation Factor ที่หักด้วย ๔% เมื่อต้องเพิ่มค่าจ้างหรือบวกเพิ่ม ๔% เมื่อต้อง
เรียกค่างานคืน

สูตรการปรับราคา (สูตรค่า K) จะต้องคงที่ที่ระดับที่กำหนดไว้ในวันแล้วเสร็จตามที่กำหนดไว้ในสัญญา หรือภายในระยะเวลาที่เทศบาลตำบลย่านดินแดงได้ขยายออกไป โดยจะใช้สูตรของทางราชการที่ได้รับในข้อ ๑.๕

๑๒. มาตรฐานฝีมือช่าง

เมื่อเทศบาลตำบลย่านดินแดงได้คัดเลือกผู้ยื่นข้อเสนอรายใดให้เป็นผู้รับจ้างและได้ตกลงจ้างก่อสร้างตามประกาศนี้แล้ว ผู้ยื่นข้อเสนอจะต้องตกลงว่าในการปฏิบัติงานก่อสร้างดังกล่าว ผู้เสนอราคาจะต้องมีและใช้ผู้มีวุฒิตบะระดับ ปวช. ปวส. และปวท. หรือเทียบเท่าจากสถาบันการศึกษาที่ ก.พ. รับรองให้เข้ารับราชการได้ ในอัตราไม่ต่ำกว่าร้อยละ ๑๐ ของแต่ละ สาขาช่างจะต้องมีจำนวนช่างอย่างน้อย ๑ คน ในแต่ละสาขาช่าง ดังต่อไปนี้

๑๒.๑ ช่างโยธา

๑๒.๒ ช่างก่อสร้าง

๑๒.๓ ช่างสำรวจ

๑๓. การปฏิบัติตามกฎหมายและระเบียบ

ในระหว่างระยะเวลาการก่อสร้าง ผู้ยื่นข้อเสนอที่ได้รับการคัดเลือกให้เป็นผู้รับจ้างต้องปฏิบัติตามหลักเกณฑ์ที่กฎหมายและระเบียบได้กำหนดไว้โดยเคร่งครัด

๑๔. การประเมินผลการปฏิบัติงานของผู้ประกอบการ

เทศบาลตำบลย่านดินแดง สามารถนำผลการปฏิบัติงานแล้วเสร็จตามสัญญาของผู้ยื่นข้อเสนอที่ได้รับการคัดเลือกให้เป็นผู้รับจ้างเพื่อนำมาประเมินผลการปฏิบัติงานของผู้ประกอบการ

ทั้งนี้ หากผู้ยื่นข้อเสนอที่ได้รับการคัดเลือกไม่ผ่านเกณฑ์ที่กำหนดจะถูกกระทำการยื่นข้อเสนอหรือทำสัญญากับเทศบาลตำบลย่านดินแดง ไว้ชั่วคราว



เทศบาลตำบลย่านดินแดง

๑๓ พฤษภาคม ๒๕๖๕

ตารางแสดงวงเงินงบประมาณที่ได้รับจัดสรรและราคากลางในงานจ้างก่อสร้าง

๑. ชื่อโครงการ...ก่อสร้างศาลาพักสีกะแกอำเภอสว่างด้วยวิธีประกวดราคาอิเล็กทรอนิกส์ (e-bidding)

/ หน่วยงานเจ้าของโครงการ...กองช่าง.....

๒. วงเงินงบประมาณที่ได้รับจัดสรร.....๙๓๑,๐๐๐.-.....บาท

๓. ลักษณะงาน

...- ขนาดกว้าง ๗.๕๐ เมตร ยาว ๘.๕๐ เมตร จำนวน ๑ อาคาร (รายละเอียดตามแบบแปลน เทศบาล เลขที่ ๒/๒๕๖๕)

๔. วันที่กำหนดราคากลาง (ราคาอ้างอิง)..... 28 เม.ย. 2565

เงิน.....๙๓๓,๓๑๙.๙๗.....บาท

๕. บัญชีประมาณการราคากลาง

๕.๑. แบบแสดงรายการปริมาณงานและราคา (แบบ ป.ร.๔)

๕.๒. แบบสรุปประมาณราคาค่าก่อสร้าง (แบบ ป.ร.๕)

๕.๓. แบบสรุปประมาณราคาค่าก่อสร้าง (แบบ ป.ร.๖)

๖. รายชื่อคณะกรรมการกำหนดราคากลาง

๖.๑ นายสมเกียรติ คเชนทองสุวรรณ ตำแหน่ง ผู้อำนวยการกองช่าง เป็น ประธานกรรมการ

๖.๒ นายกิตตินันท์ ราชพิบูลย์ ตำแหน่ง นายช่างไฟฟ้าชำนาญงาน เป็น กรรมการ

๖.๓ นายปิยะพร ลักษณะสมบูรณ์ ตำแหน่ง นายช่างโยธาชำนาญงาน เป็น กรรมการ

สรุปผลการประมาณราคาก่อสร้าง

ส่วนราชการ

งานวิศวกรรม

กองช่าง

เทศบาลตำบลย่านดินแดง

ประเภทงาน	อาคาร
ชื่อโครงการก่อสร้าง	โครงการก่อสร้างศาลาพักผ่อนสันทนาการ
เจ้าของอาคาร	เทศบาลตำบลย่านดินแดง ปริมาณงาน ขนาดกว้าง 7.50 เมตร ยาว 8.50 เมตร จำนวน 1 อาคาร
สถานที่ก่อสร้าง	สี่แยกอำเภอ เทศบาลตำบลย่านดินแดง อำเภอพระแสง จังหวัดสุราษฎร์ธานี
หน่วยงานออกแบบแปลนและรายการ	กองช่าง เทศบาลตำบลย่านดินแดง
แบบเลขที่	2/2565
ประมาณราคาตาม	ปร. 4 และปร. 5 จำนวน 13 แผ่น
ประมาณราคาเมื่อวันที่	26 เมษายน 2565

ลำดับที่	รายการ	รวมเป็นค่าก่อสร้าง เป็นเงิน/บาท	หมายเหตุ
1	ประเภทงานอาคาร	933,319.97	
สรุป	รวมค่าก่อสร้างเป็นเงินทั้งสิ้นประมาณ	933,319.97	
	ขอตั้งงบประมาณ (แก้วแสนสามหมื่นสามพันสามร้อยสิบเก้าบาทเก้าสิบเจ็ดสตางค์	933,319.97	
ขนาดหรือเนื้อที่อาคาร 63.75 ตารางเมตร			
เฉลี่ยราคาประมาณ 14,640.31 บาท/ตารางเมตร			

คณะกรรมการกำหนดราคากลางได้ตรวจสอบแล้ว

เห็นชอบให้ประมาณราคานี้เป็นราคากลาง

ลงชื่อ.....ประธานกรรมการ

(นายสมเกียรติ คชนทองสุวรรณ)

ลงชื่อ.....กรรมการ

(นายกิตตินันท์ ราชพิบูลย์)

ลงชื่อ.....กรรมการ

(นายปิยะพร ลักษณะสมบูรณ์)

เห็นชอบปลัดเทศบาล

(นายทศพร สารพันธุ์เศรษฐ์)

อนุมัติ.....นายกเทศมนตรี

(นายพิจิตร ศรีทองสม)

สรุปผลการประมาณราคาก่อสร้าง
ส่วนราชการ งานวิศวกรรม กองช่าง เทศบาลตำบลย่านดินแดง

ประเภทงาน	อาคาร
ชื่อโครงการก่อสร้าง	โครงการก่อสร้างศาลาพักผ่อนอเนกประสงค์
เจ้าของอาคาร	เทศบาลตำบลย่านดินแดง ปริมาณงาน ขนาดกว้าง 7.50 เมตร ยาว 8.50 เมตร จำนวน 1 อาคาร
สถานที่ก่อสร้าง	สี่แยกอำเภอ เทศบาลตำบลย่านดินแดง อำเภอพระแสง จังหวัดสุราษฎร์ธานี
หน่วยงานออกแบบแปลนและรายการ	กองช่าง เทศบาลตำบลย่านดินแดง
แบบเลขที่	2/2565
ประมาณราคาตาม	ปร. 4 จำนวน 12 แผ่น
ประมาณราคาเมื่อวันที่	26 เมษายน 2565

ลำดับที่	รายการ	ค่าวัสดุและค่าแรงงาน เป็นเงิน/บาท	Factor F	รวมเป็นค่าก่อสร้าง เป็นเงิน/บาท	หมายเหตุ
1	ประเภทงานอาคาร	715,352.17	1.3047	933,319.97	
	เงื่อนไข				
	เงินล่วงหน้าจ่าย.....0.00%				
	เงินประกันผลงานหัก.....0.00%				
	ดอกเบี้ยเงินกู้.....5.00%				
	ค่าภาษีมูลค่าเพิ่ม.....7.00%				
สรุป	รวมค่าก่อสร้างเป็นเงินทั้งสิ้นประมาณ			933,319.97	
	คิดเป็นเงินประมาณ (เก้าแสนสามหมื่นสามพันสามร้อยสิบเก้าบาทเก้าสิบเจ็ดสตางค์)			933,319.97	
ขนาดหรือเนื้อที่อาคาร 63.75 ตารางเมตร					
เฉลี่ยราคาประมาณ 14,640.31 บาท/ตารางเมตร					

คณะกรรมการกำหนดราคากลางได้ตรวจสอบแล้ว

เห็นชอบให้ประมาณราคานี้เป็นราคากลาง

ลงชื่อ.....ประธานกรรมการ
(นายสมเกียรติ คชนทองสุวรรณ)

เห็นชอบ.....ปลัดเทศบาล
(นายทศพร จารพันธ์เศรษฐ์)

ลงชื่อ.....กรรมการ
(นายกิตตินันท์ ราชพิบูลย์)

อนุมัติ.....นายกเทศมนตรี
(นายพิจิตร ศรีทองสม)

ลงชื่อ.....กรรมการ
(นายปิยะพร ลักษณะสมบูรณ์)

รายการประมาณราคาก่อสร้าง โครงการก่อสร้างศาลาพักผ่อนกลางแจ้ง

สถานที่ก่อสร้าง บริเวณแยกอำเภอ อำเภอพระแสง จังหวัดสุราษฎร์ธานี





26

รายการเลขที่.....

๑๓๓๕

2565

[illegible]

[illegible]

รายการประมาณราคาค่าก่อสร้าง โครงการก่อสร้างศาลาพักผ่อนหย่อนใจ
ฝ่าย/งาน วิศวกรรม

แบบเลขที่ 2/2565
สำเนา/กอง กองช่าง
เมื่อวันที่ 26 เมษายน 2565
รายการเลขที่.....
เทศบาลตำบลย่านดินแดง

ประมาณการโดย นายปิยะพร ลักษณะสมบูรณ์

ลำดับที่	รายการ	จำนวน	หน่วย	ค่าวัสดุสิ่งของ		ค่าแรงงาน		ค่าวัสดุและ แรงงาน (บาท)	หมายเหตุ
				ราคาต่อหน่วยละ (บาท)	จำนวนเงิน (บาท)	ราคาต่อหน่วยละ (บาท)	จำนวนเงิน (บาท)		
	รวมยกยอดมา							93,456.67	
	- เหล็กข้ออ้อย ๑ 16 มม.(SD40)	473.53	กก.	28.46	13,476.66	3.30	1,562.65	15,039.31	
	- เหล็กกลม ๑ 6 มม.(SR24)	115.38	กก.	30.94	3,569.86	4.10	473.06	4,042.92	
	- ลวดผูกเหล็ก	17.67	กก.	32.25	569.86		-	569.86	
4	งานพื้น คสล.								
	- ทราเยมรองพื้น หนา 0.50 ม.	25.78	ลบ.ม.	747.00	19,257.66	91.00	2,345.98	21,603.64	
	- คอนกรีต ค.3 (STRENGTH 240 กก./ตร.ซม.)	4.13	ลบ.ม.	1,730.00	7,144.90	498.00	2,056.74	9,201.64	
	- เหล็กกลม ๑ 9 มม.(SR24)	433.82	กก.	29.59	12,836.73	4.10	1,778.66	14,615.39	
	- ลวดผูกเหล็ก	13.00	กก.	32.25	419.25		-	419.25	
5	งานผนัง คสล.				-		-	-	
	- คอนกรีต ค.3 (STRENGTH 240 กก./ตร.ซม.)	0.83	ลบ.ม.	1,730.00	1,435.90	498.00	413.34	1,849.24	
	- ไม้แบบ(เฉลี่ยใช้งาน 80 %)	10.32	ลบ.ฟ.	467.00	4,819.44		-	4,819.44	
	- ค่าแรงไม้แบบ(100 %)	12.90	ตร.ม.		-	133.00	1,715.70	1,715.70	
	- ไม้รั้ว(เฉลี่ยใช้งาน 30 %)	3.10	ลบ.ฟ.	420.00	1,302.00	-	-	1,302.00	
	รวมยกยอดไป							168,635.06	

รายการประมาณราคาก่อสร้าง โครงการก่อสร้างศาลาที่พักแยกอำเภอพระแสง









2565

[illegible]

รายการประมาณราคาก่อสร้าง โครงการก่อสร้างศาลาที่พักแยกอำเภอพระแสง
สถานที่ก่อสร้าง บริเวณแยกอำเภอ อำเภอพระแสง จังหวัดสุราษฎร์ธานี
ฝ่าย/งาน วิศวกรรม

แบบเลขที่ 2/2565
สำนัก/กอง กองช่าง
เมื่อวันที่ 26 เมษายน 2565
รายการเลขที่.....
เทศบาลตำบลย่านดินแดง

ลำดับที่	รายการ	จำนวน	หน่วย	ค่าวัสดุสิ่งของ		ค่าแรงงาน		ค่าวัสดุและ แรงงาน (บาท)	หมายเหตุ
				ราคาหน่วยละ (บาท)	จำนวนเงิน (บาท)	ราคาหน่วยละ (บาท)	จำนวนเงิน (บาท)		
	รวมยกยอดมา							115,090.90	
3	งานฝ้าเพดาน								
	- ฝ้าเพดานไม้ระแนง ทรายข้างหรือเทียบเท่า	79.10	ตร.ม.	255.00	20,170.50	70.00	5,537.00	25,707.50	
	โครงสร้างเหล็กกล่อง 11/2นิ้วx11/2นิ้ว @ 0.60 ม. #								
4	งานหลังคา								
	- กระเบื้องหลังคาเซรามิก ขนาด 33x42 x2.30 ซม.	986.00	แผ่น	86.00	84,796.00		-	84,796.00	
	- ครอบสันโค้ง	83.00	แผ่น	34.58	2,870.14		-	2,870.14	
	- ครอบข้าง	32.00	แผ่น	34.58	1,106.56		-	1,106.56	
	- ครอบโค้งปิดหัว	4.00	แผ่น	51.40	205.60		-	205.60	
	- ค่าแรงมุงหลังคา	93.00	ตร.ม.		-	74.00	6,882.00	6,882.00	
	- ค่าแรงครอบสันโค้ง	25.10	เมตร		-	74.00	1,857.40	1,857.40	
	- ค่าแรงครอบข้าง	10.50	เมตร		-	74.00	777.00	777.00	
	รวมยกยอดไป							239,293.10	

รายการประมาณราคาค่าก่อสร้าง โครงการก่อสร้างศาลากลางอำเภอพระแสง

สถานที่ก่อสร้าง บริเวณแยกอำเภอ อำเภอพระแสง จังหวัดสุราษฎร์ธานี

ฝ่าย/งาน วิศวกรรม

ประมาณการโดย นายปิยะพร ลักษณะสมบูรณ์

แบบเลขที่ 2/2565

สำนัก/กอง กองช่าง

เมื่อวันที่ 26 เมษายน 2565

รายการเลขที่.....

เทศบาลตำบลย่านดินแดง

ลำดับที่	รายการ	จำนวน	หน่วย	ค่าวัสดุสิ่งของ		ค่าแรงงาน		ค่าวัสดุและ แรงงาน (บาท)	หมายเหตุ
				ราคาหน่วยละ (บาท)	จำนวนเงิน (บาท)	ราคาหน่วยละ (บาท)	จำนวนเงิน (บาท)		
	รวมยกยอดมา							239,293.10	
	- ตะปูเกลียวยึดแบบสำเร็จรูป	2.00	กล่อง	300.00	600.00		-	600.00	
	- ตะปูเกลียวยึดกระเบื้อง	3.00	กล่อง	550.00	1,650.00		-	1,650.00	
	- ไม้เล็งชายเมือร่าหรือตราซ้าง 1/2x8 ยาว 4.00 ม.	11.00	แผ่น	95.00	1,045.00	73.00	803.00	1,848.00	
	- ไม้เล็งชายเมือร่าหรือตราซ้าง 1/2x6 ยาว 4.00 ม.	11.00	แผ่น	75.00	825.00	73.00	803.00	1,628.00	
	- รางน้ำตะเข้	8.00	ท่อน	380.00	3,040.00	20.00	160.00	3,200.00	
	- แผ่นปิดสันหลังคา(เทพากวสำเร็จรูป)	25.10	เมตร	316.00	7,931.60	5.00	125.50	8,057.10	
	ขนาด กว้าง 0.30 ม.				-		-	-	
5	งานไฟฟ้า				-		-	-	
	- งานแผงควบคุมไฟฟ้า ชนิดเมนไม่น้อยกว่า 63A	1.00	ชุด	3,500.00	3,500.00	800.00	800.00	4,300.00	
	วงจรย่อยไม่น้อยกว่า 4 วงจร พร้อมระบบการวางตู้				-		-	-	
	- โค้มไฟฟ้าดาวไลน์ ขนาด ๑.6 นิ้ว หลอด	12.00	ชุด	350.00	4,200.00	115.00	1,380.00	5,580.00	
	ประหยัดไฟ 9 w สีขาว				-		-	-	
	- โค้มไฟกิ่ง พร้อมหลอดประหยัดไฟ	16.00	ชุด	1,200.00	19,200.00	165.00	2,640.00	21,840.00	
	รวมยกยอดไป							287,996.20	

รายการประมาณราคาก่อสร้าง โครงการก่อสร้างศาลาที่พักแยกอำเภอพระแสง

สถานที่ก่อสร้าง บริเวณแยกอำเภอ อำเภอพระแสง จังหวัดสุราษฎร์ธานี

ฝ่าย/งาน วิศวกรรม

ประมาณการโดย นายปิยะพร ลีเกษะสมบูรณ์

แบบเลขที่ 2/2565

สำนัก/กอง กองช่าง

เมื่อวันที่ 26 เมษายน 2565

รายการเลขที่.....

เทศบาลตำบลย่านดินแดง

ลำดับที่	รายการ	จำนวน	หน่วย	ค่าวัสดุสิ่งของ		ค่าแรงงาน		ค่าวัสดุและ แรงงาน (บาท)	หมายเหตุ
				ราคาหน่วยละ (บาท)	จำนวนเงิน (บาท)	ราคาหน่วยละ (บาท)	จำนวนเงิน (บาท)		
	รวมยกยอดมา							287,996.20	
	7 W สีวอร์ม				-		-	-	
	- สวิตช์ไฟฟ้าทางเดียวแบบฝังในผนัง	2.00	ชุด	126.17	252.34	80.00	160.00	412.34	
	- ท่อร้อยสายไฟ ขนาด ๑.18 มม.	20.00	ท่อน	40.00	800.00	92.00	1,840.00	2,640.00	
	- สายไฟ ขนาด THW 1x1.5 ตร.มม.	400.00	เมตร	9.25	3,700.00	5.00	2,000.00	5,700.00	
	- สายไฟ ขนาด THW 1x10 ตร.มม.	50.00	เมตร	47.00	2,350.00	16.00	800.00	3,150.00	
	- ตู้ควบคุมด้วยแสง Auto/Manual	1.00	ชุด	3,000.00	3,000.00	800.00	800.00	3,800.00	
6	งานสีอาคาร				-		-	-	
	- สีอะคริลิค	92.00	ตร.ม.	33.00	3,036.00	34.00	3,128.00	6,164.00	
	- สีน้ำมัน	189.00	ตร.ม.	58.00	10,962.00	30.00	5,670.00	16,632.00	
7	งานปูกระเบื้องพื้นรอบอาคาร				-		-	-	
	- ทรายหยาบรองพื้น หนา 0.05 ม.	4.57	ลบ.ม.	841.12	3,843.92	91.00	415.87	4,259.79	
	- คอนกรีต ค.3 (STRENGTH 240 กก./ตร.ซม.)	10.20	ลบ.ม.	1,730.00	17,646.00	498.00	5,079.60	22,725.60	
	รวมยกยอดไป							353,479.93	



โครงการ

ก่อสร้างศาลพักสี่แยกอำเภอพระแสง

ปริมาณงาน


ขนาด กว้าง 7.50 เมตร ยาว 8.50 เมตร (รายละเอียดอื่น ๆ ตามแบบแปลน)

สถานที่


บริเวณสี่แยกอำเภอพระแสง อ.พระแสง จ.สุราษฎร์ธานี

แบบเลขที่

2/2565

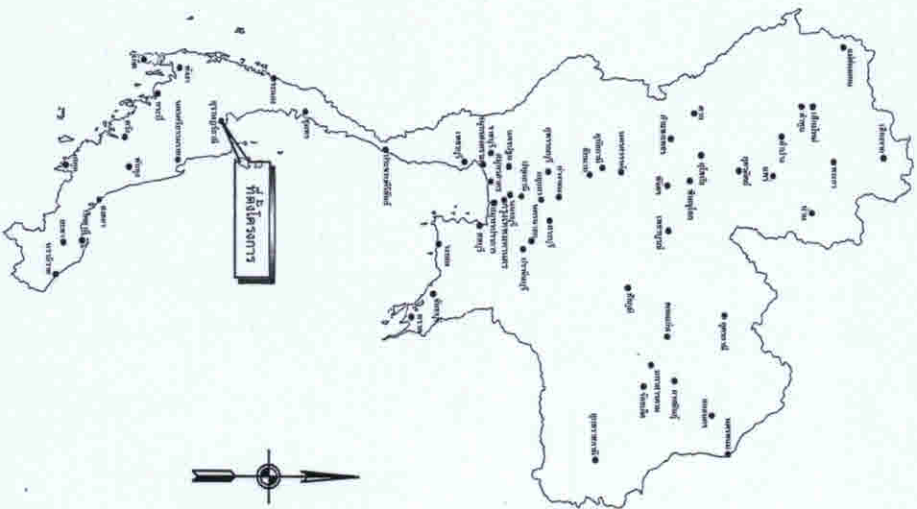

แผนที่ประเทศไทย

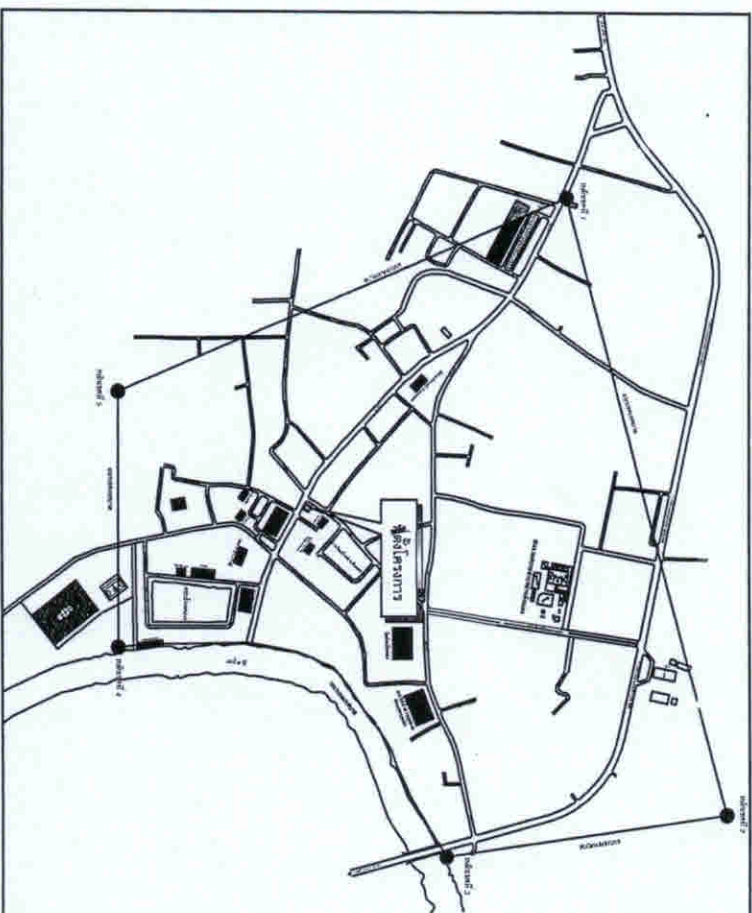

พื้นที่ดำเนินการโครงการ





















สารบัญแบบก่อสร้าง

รายการประกอบแบบก่อสร้าง

วัสดุผิวพื้น

พ1 กระเบื้องพื้น ขนาด 0.40x0.40 ม.

พ2 กระเบื้องพื้น ขนาด 0.40x0.40 ม.

วัสดุผิวผนัง

1 ผนังก่ออิฐฉาบปูน (ครึ่งแผ่น ฉาบปูนเรียบทาสี

2 ผนังก่ออิฐฉาบปูน (ครึ่งแผ่น ฉาบปูนเรียบทาสี

วัสดุฝ้าเพดาน

1 ฝ้าเพดานสมาร์ทบอร์ด โครงคร่าว

- 01 แผนที่ตั้งโครงการ
- 02 สารบัญแบบ,รายการประกอบแบบ
- 03 ข้อกำหนดในงานก่อสร้าง
- 04 แปลนพื้นที่
- 05 แปลนหลังคา
- 06 รูปด้าน (A) (D)
- 07 รูปด้าน (B) (C)
- 08 รูปตัด (A)
- 09 แปลนฐานราก
- 10 แปลนเสา,คาน,พื้น
- 11 แปลนอะไหล่โครงสร้าง
- 12 แปลนโครงสร้าง
- 13 แบบขยายโครงสร้างเสา
- 14 แบบขยายเสา,แบบขยาย F1-C1 PLAN
- 15 แปลนฝังไฟฟ้า
- 16 ขยายรูปตัด B และขยายพื้น พ2

งานเสภาปฏิสังขาร

งานวิศวกรรมโยธา












2.	
----	--

วัน/เดือน/ปี

4	4
---	---

A - 04 16




มาตรา ๑๑	1:100
----------	-------

หมายเหตุ ระดับนี้เป็นการก่อสร้างด้วยระบบทางน้ำโครงการ +0.000 ม. หรือขึ้นอยู่กับการพิจารณา








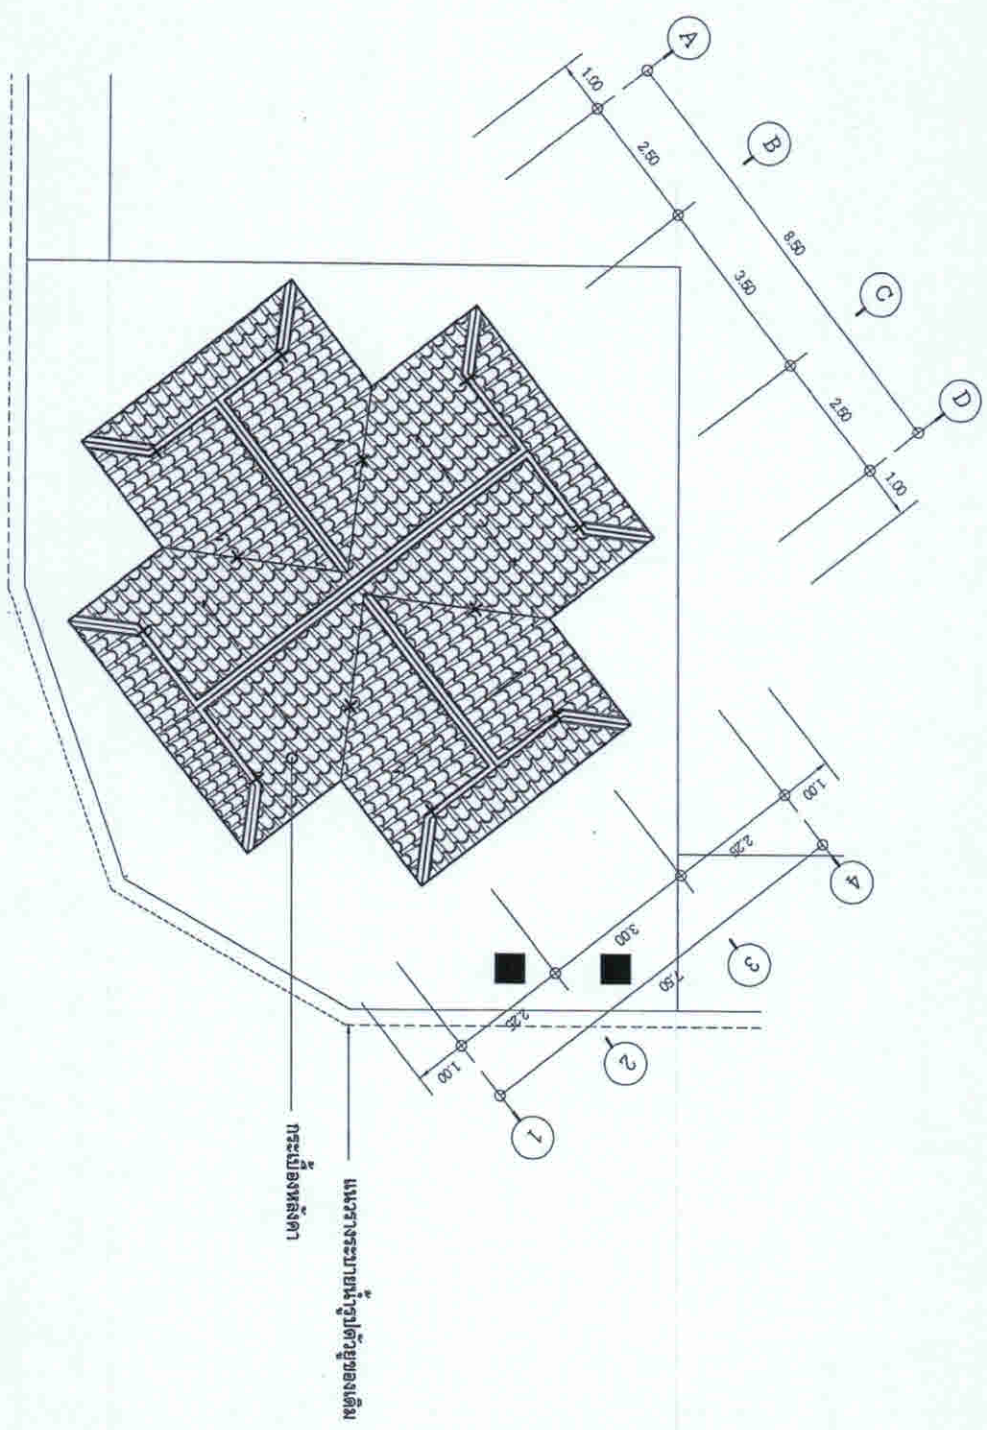

แปลนหลังคา
มาตราส่วน 1:100



ทิศทางทางหลวง

หมายเหตุ: ระดับพื้นอาคารจะตั้งที่ระดับความสูง +0.000 ม. หรือเทียบเท่ากับจุดอ้างอิงระดับความสูง





























ไม้ฝาสำเร็จรูป กว้าง 8 นิ้ว พร้อมโครงคร่าวเหล็ก

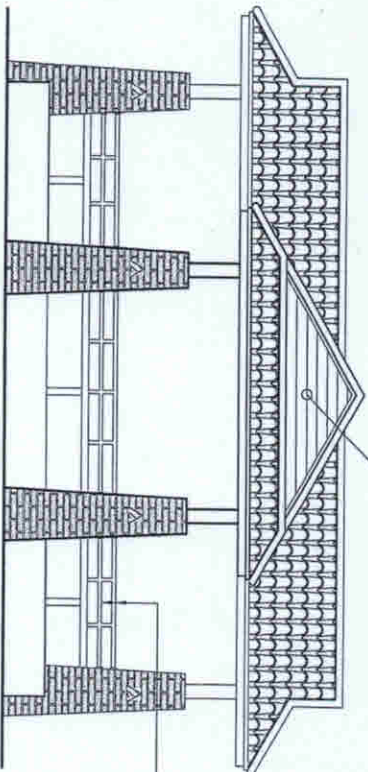


ราวสแตนเลส ขนาด $\varnothing 2"$

รูปด้าน C

มาตราส่วน

1:75

ไม้ฝาสำเร็จรูป กว้าง 8 นิ้ว พร้อมโครงคร่าวเหล็ก

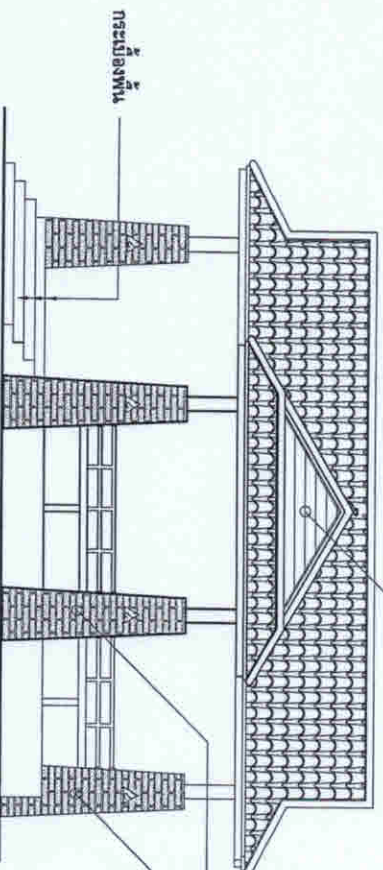

ผนังด้วยหินทราย

กระเบื้องพื้น

รูปด้าน B

มาตราส่วน

1:75










อะไหล่เหล็ก [J]-125x50x20x2.3 มม.

กระเบื้องหลังคา

อกไก่เหล็ก [J]-125x50x20x2.3 มม.


แป้สำเร็จรูป

จันทันเหล็ก [J]-125x50x20x2.3 มม. @ 1.00 ม.

กระเบื้องหลังคา

ครอบสัน

0.90

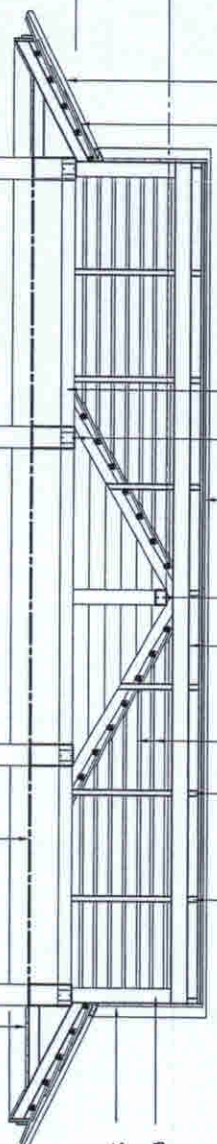


▽ ระดับหลังคาเก่า +5.10
ดิ่งเหล็ก [J]-125x50x20x2.3 มม.
บุฝ้าไม้สำเร็จรูป พร้อมโครงแควเหล็ก
▽ ระดับหลังคาใหม่ +4.00

ราวสแตนเลส ขนาด 2"

ดูแบบขยายอื่น คลล.

4-RB 12 มม.
RB 12 มม. @ 0.20 ม.

0.50

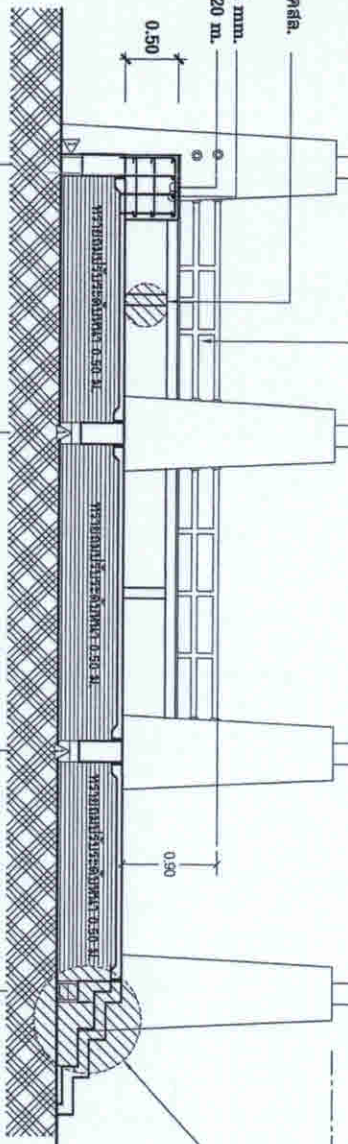

ดูแบบขยายบันได

ฝ้าเพดานเสริมสำหรับรีด พร้อมโครงแคว

▽ ระดับพื้นชั้นที่ 1 +0.60

▽ ระดับผิวปูนลาด +0.00

2.25

3.00

2.25

รูปตัด



มาตราส่วน

1:50

























แบบแปลน


แปลนฐานราก

เลขที่แบบ
2/2565

วัน/เดือน/ปี

แผ่นที่ 9
A - 09 18

ผังของอาคารในแบบของท้องถิ่น
หรือแบบก่อสร้างในแบบของท้องถิ่น
ที่ได้ออกให้เพื่อใช้ในการก่อสร้างอาคาร

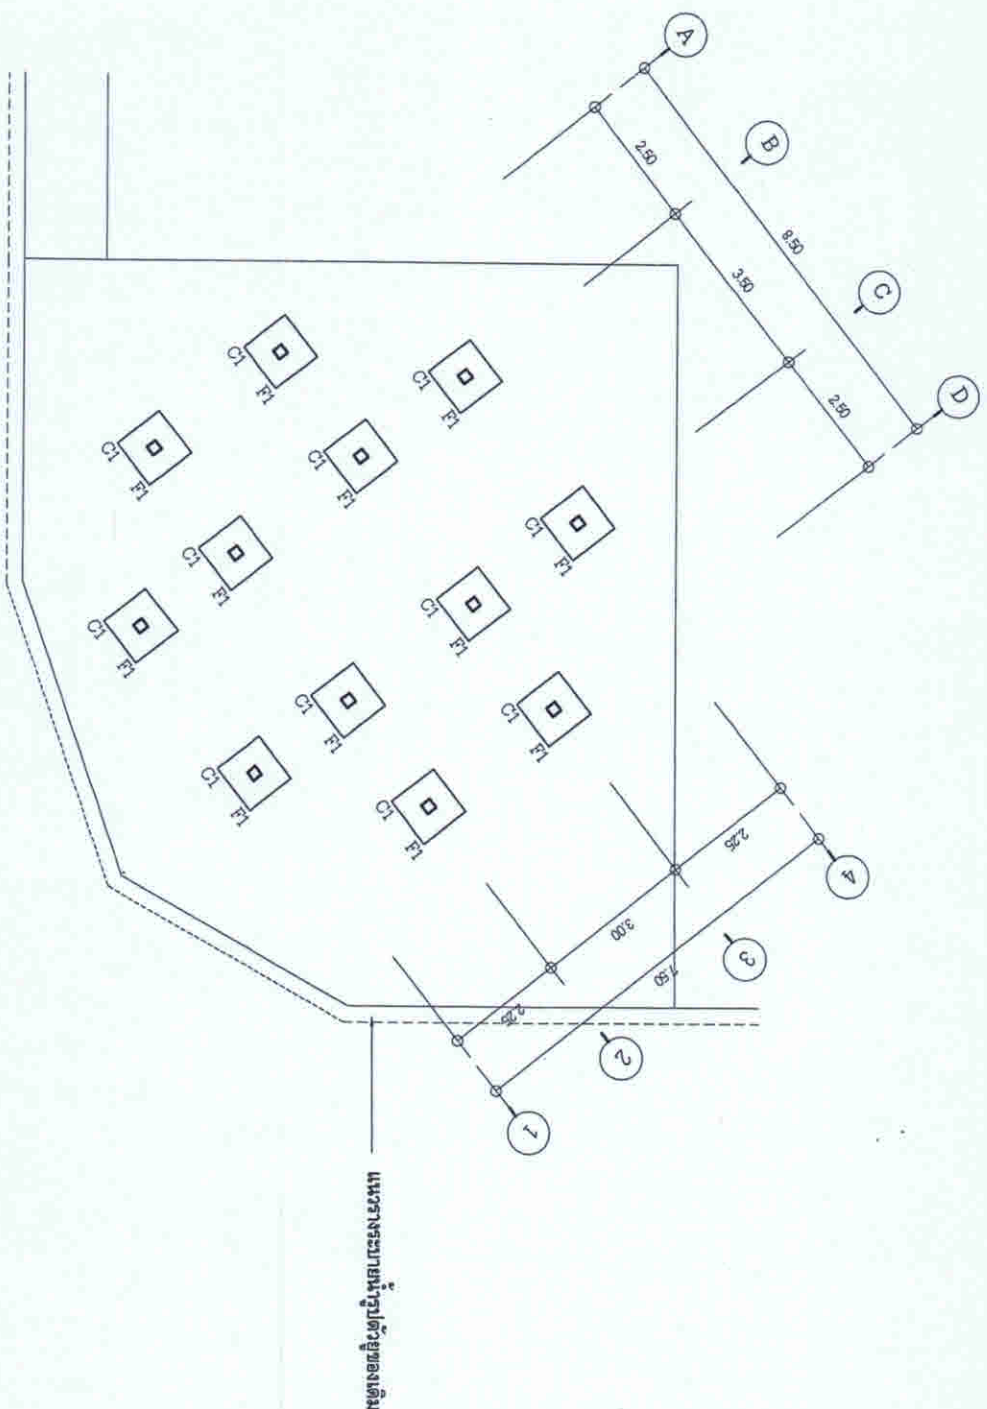

แนววางระบบน้ำรูปตัวยูของเดิม

แปลนฐานราก

มาตราส่วน

1:100

หมายเหตุ: ระดับพื้นทางเท้าด้านหน้าโครงการ +0.000 ม. หรือขึ้นอยู่กับการพิจารณาของหน่วยงาน




กองช่าง
เทศบาลตำบลบ้านดง

โครงการ
ก่อสร้างศาลาที่พัก
สีกายอำเภอพระเมรุ

คณะกรรมการ


จัดทำแบบแปลนอาคาร

ลงชื่อ 
(นายสมเกียรติ์ สดทนทองสุวรรณย์)
ประธานกรรมการ

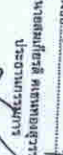ลงชื่อ 
(นายสิทธิวัฒน์ ญกุลวน)
วิศวกร


ลงชื่อ 
(นายประจักษ์ สักกะตะบุตร)
การสถาปัตยกรรม


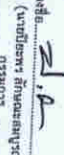




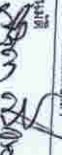




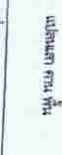
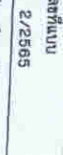

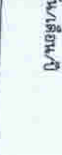
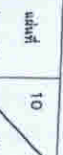


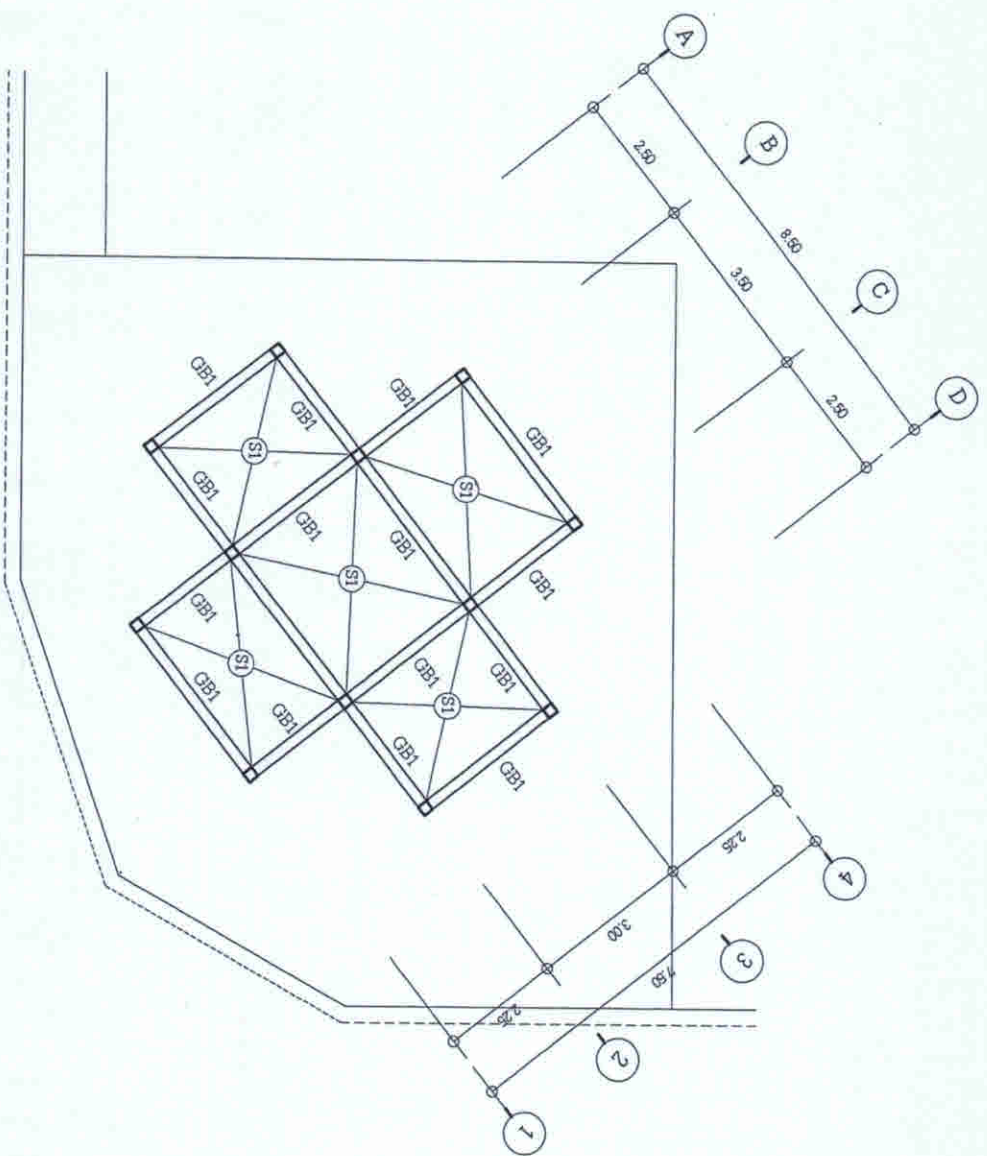

แปลนสถาปัตย์

หน้าดิน

1:100

หมายเหตุ: ระดับในภาพก่อสร้างมีระดับพื้นทางข้างด้านหน้าโครงการ +0.000 ม. หรือขึ้นอยู่กับการพิจารณาของหน่วยงาน



กองช่าง









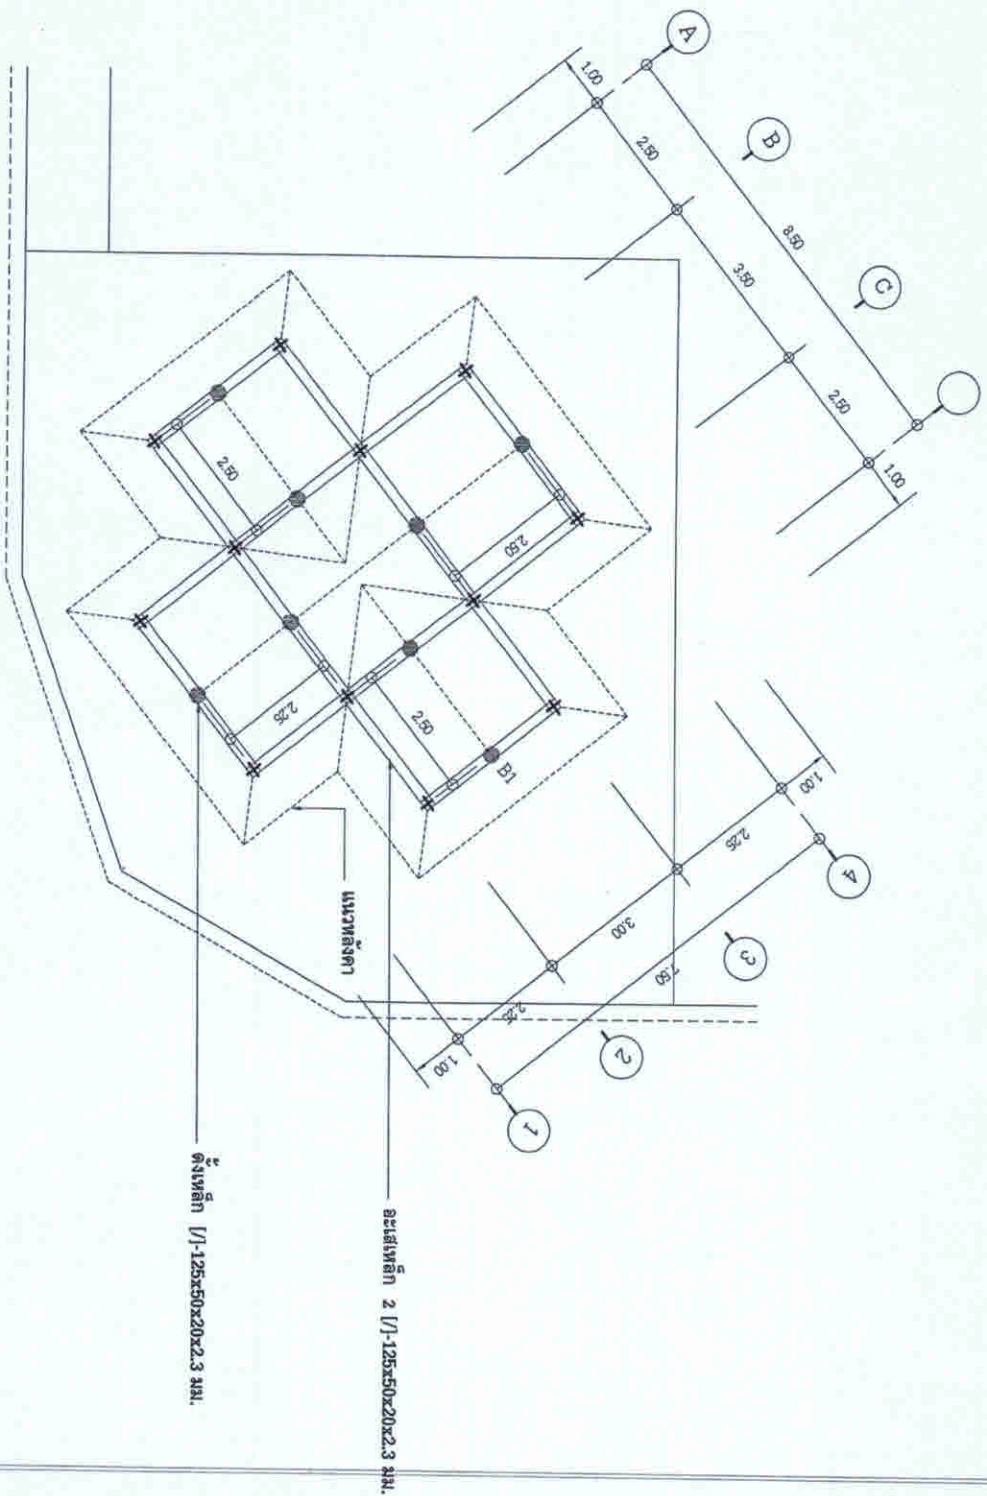

หมายเหตุ ระดับในการก่อสร้างให้วางที่ตำแหน่งโครงการ +0.000 ม. หรือขึ้นอยู่กับการตกลงในวงประชุมงาน

แปลนอะไหล่โครงสร้าง
มาตราส่วน 1:100



กองช่าง


คณะกรรมการ
จัดทำแบบร่างโครงการ

ลงชื่อ...
(นายสมศักดิ์ สมทองสุวรรณ)
ประธานกรรมการ






แบบแสดง
แผ่นไม้โครงหลังคา

วันที่แบบ
2/2565

วันที่
12

วันที่
16

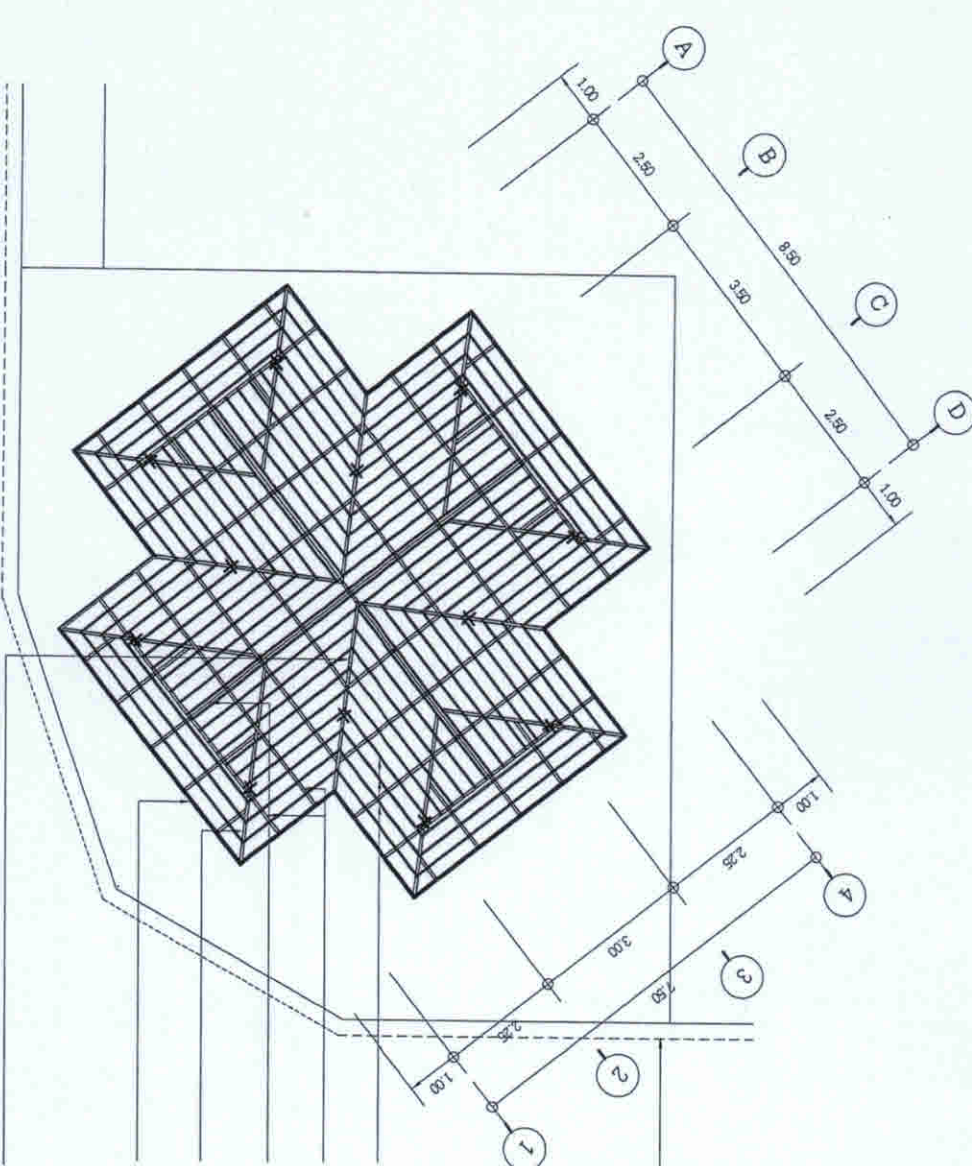

แนวระนาบภายในรูปตัวอักษรเดิม

แปลไม้โครง

จำนวนไม้โครง [1-100x50x20x2.3 มม. @ 1.00 ม.

อกไม้โครง [1-125x50x20x2.3 มม.

ตะขอสันไม้โครง [1-125x50x20x2.3 มม.

ไม้โครงไม้เนื้อแข็งขนาด 1"x8"

ปิดลอนไม้เนื้อแข็งรูป ขนาด 1"x6" ติออบ

ตะขอสันไม้โครง [1-125x50x20x2.3 มม.

หรือพรางน้ำตะขอสัน

แปลนโครงหลังคา

มาตราส่วน

1:100

หมายเหตุ: บริเวณหลังคา หรือตะขอสัน จะต้องดำเนินการติดตั้งด้วยตะปูเกลียว

ขนาด กว้าง 0.30 ม. ก้นด้านในมีการปูกระเบื้องหลังคา








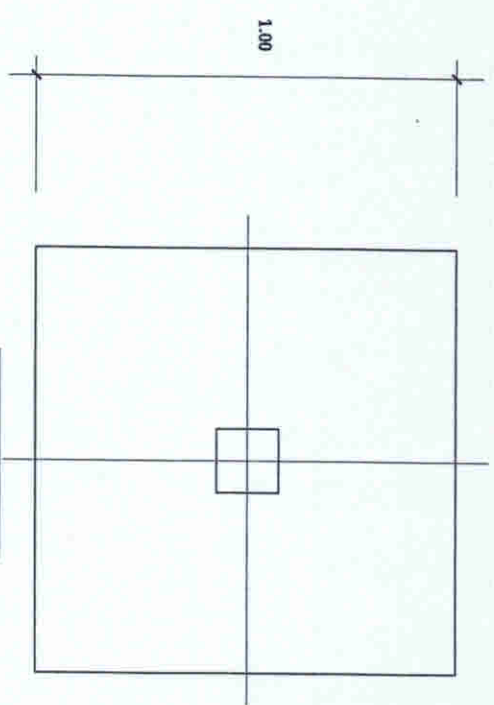

F1-C1 PLAN

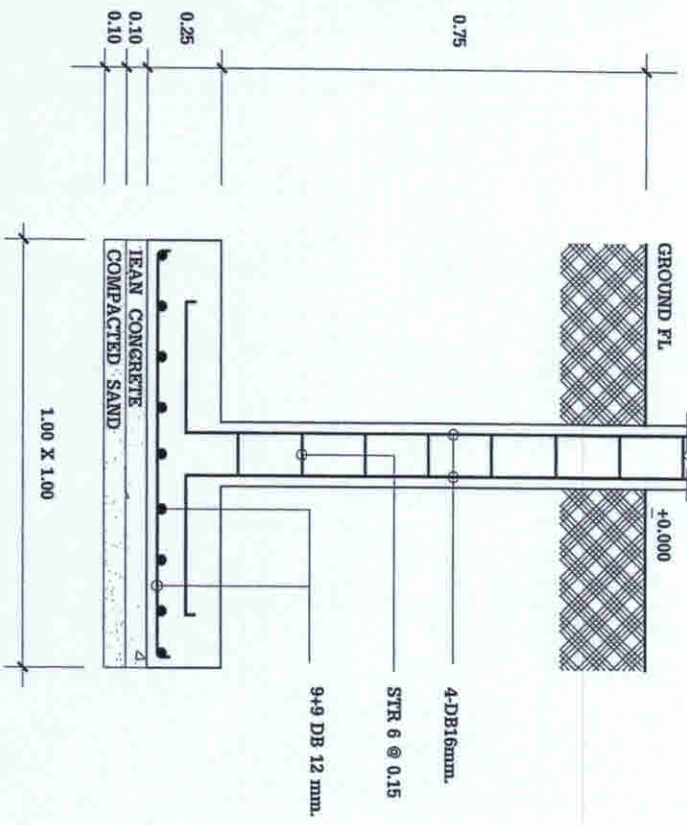


F1-C1 SECTION

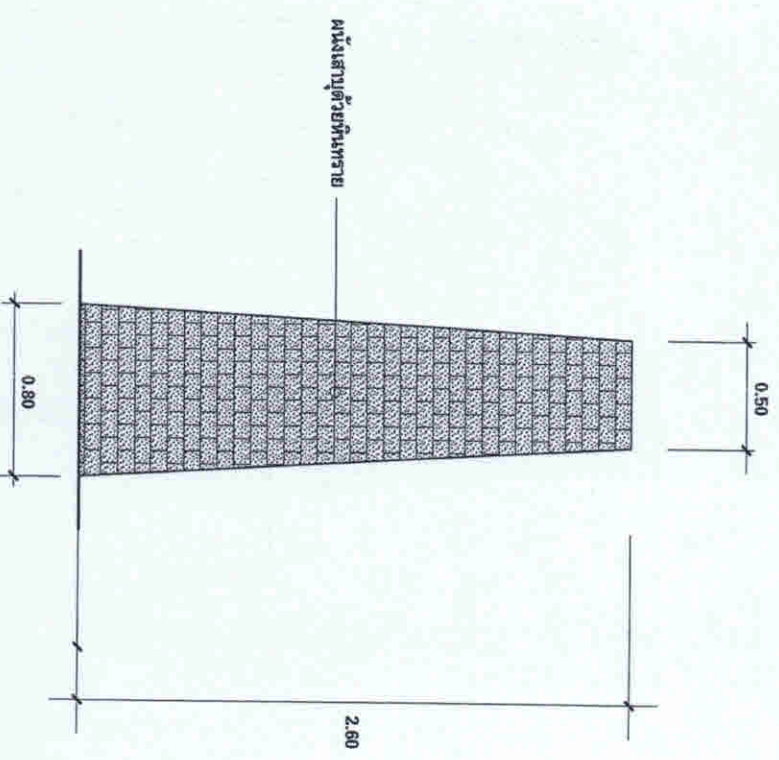


แบบขยายเสา

มาตราส่วน 1:25

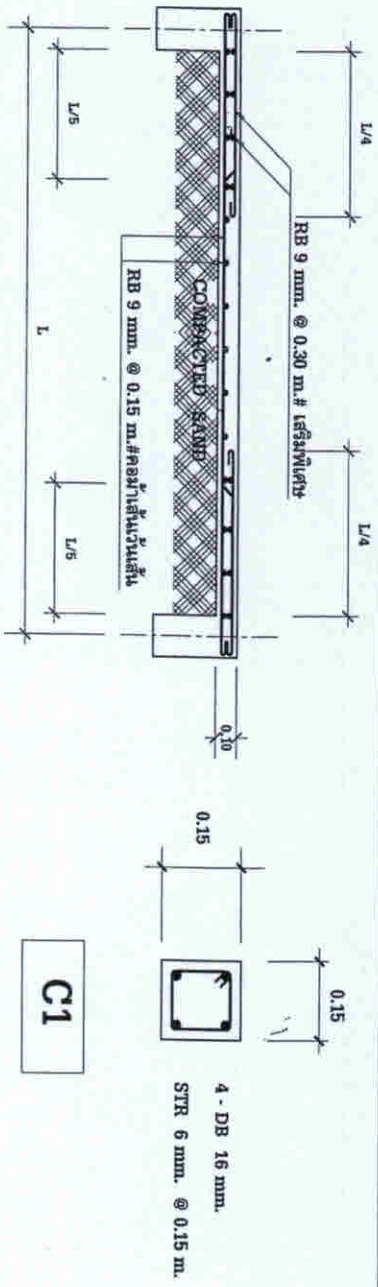


C1


แบบขยาย S1
มาตราส่วน 1:25

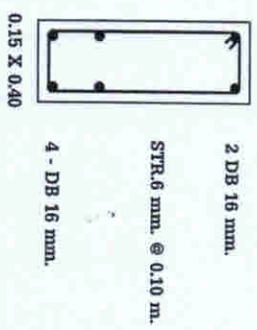


GB1

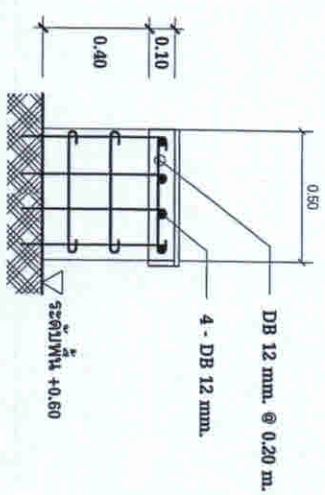

แบบขยายผนังล่าง
มาตราส่วน 1:20

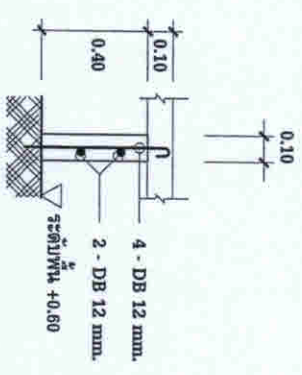

แบบขยายเอ็น คสล.
มาตราส่วน 1:25

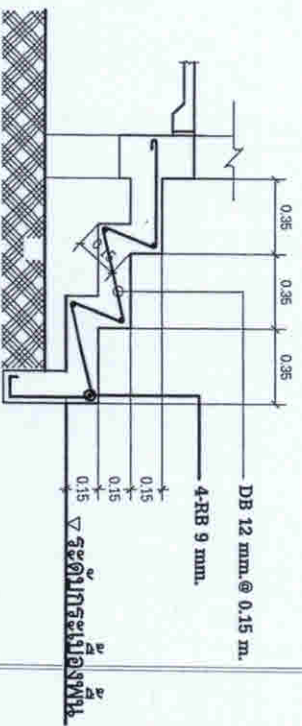

แบบขยายบันได
มาตราส่วน 1:25












แบบแปลน

แบบแปลน
แบบแปลน F1-C1 PLAN

เลขที่แบบ
2/2565

วันที่
14

หน้า
A - 14

หน้า
16



กองช่าง
เทศบาลตำบลบ้านดินแดง

โครงการ
ก่อสร้างศาลาที่พัก
สี่แยกบ้านดอนแดง

คณะกรรมการ
จัดทำแบบแปลนอาคาร

ลงชื่อ.....
(นายสมเกียรติ สมหมายสูงเนิน)
ประธานกรรมการ

ลงชื่อ.....
(นายพิเชษฐพันธ์ นาควง)
สม. 13307
กรรมการ

ลงชื่อ.....
(นายสุวิทย์ วัฒนสุข)
กรรมการ

บันทึกชื่อ

(นายพรพาส ขาวอินทร์)
นายกเทศมนตรี
(นายสุวิทย์ ศรีทองม)
นายกเทศมนตรี


แบบแปลน
แปลนไฟฟ้า

เลขที่แบบ
2/2565

วันที่
15

วันที่
A - 15


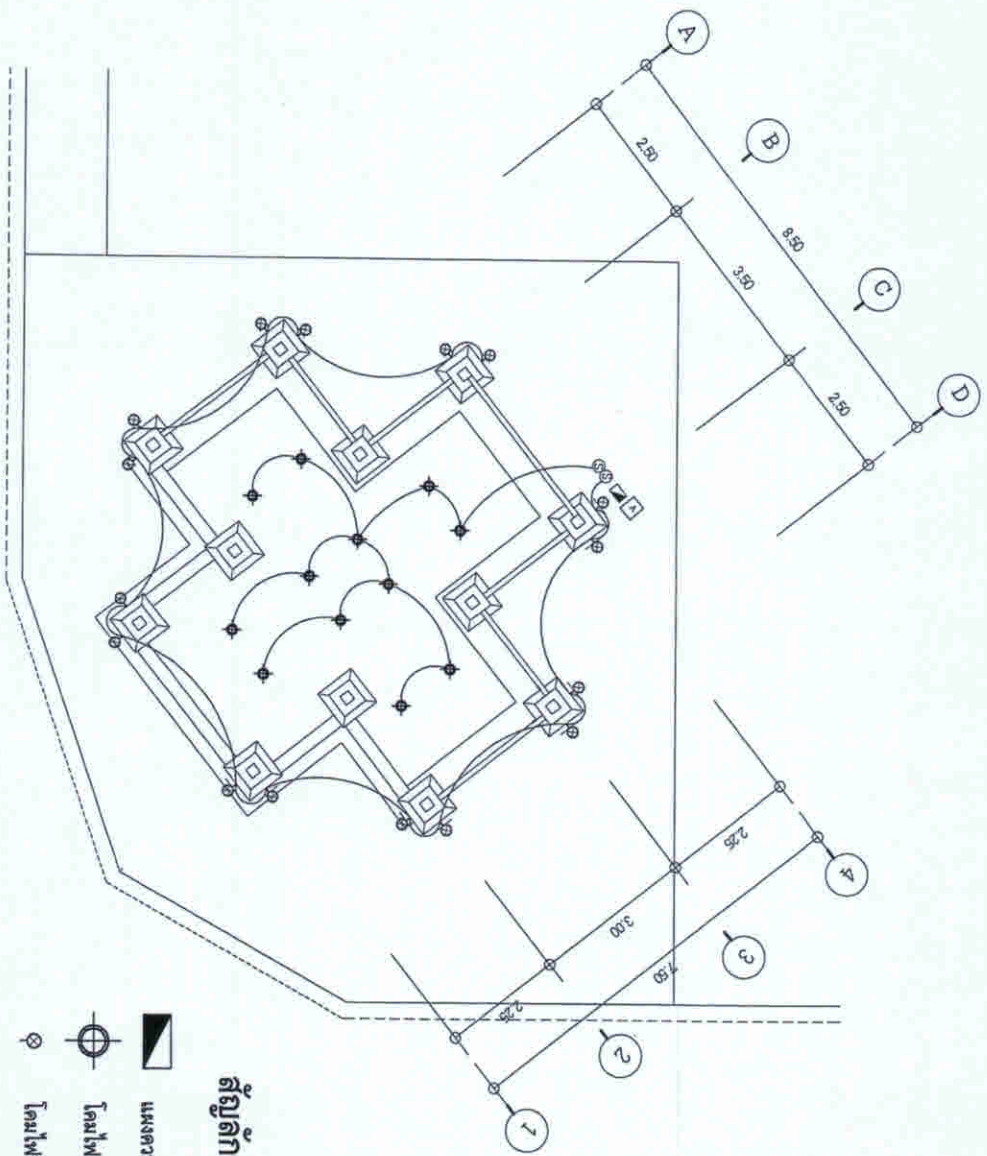


สัญลักษณ์ประกอบแบบไฟฟ้า

- แผงควบคุมไฟฟ้า ขนาดวงจรร้อยละ ไม่น้อยกว่า 4 วงจร
- ⊙ โคมไฟตามโต๊ะ ขนาด 6 นิ้ว 9 จุด
- ⊗ โคมไฟกิ่ง ขนาด 7 จุด
- ⊙ สวิตช์ทางเดียว ชนิดฝังผนัง
- ตู้ควบคุมแบบแยกโหมดการทำงาน Auto/Manual

แปลนผังไฟฟ้า

มาตราส่วน 1:100

หมายเหตุ ทำการเชื่อมต่อสายเมน เข้าศาลาฯ จากมิเตอร์ของการไฟฟ้า

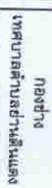













รูปตัด B และขยายพื้นที่ W2

วัน/เดือน/ปี

16
16


การแบ่งงวดงาน โครงการก่อสร้างศาลาพักผ่อนอเนกประสงค์
งวดที่ 1(งวดสุดท้าย) เป็นเงินร้อยละ 100 ของค่าจ้างเหมาตามที่ตกลงทำสัญญาว่าจ้าง
จะจ่ายให้ผู้รับจ้างได้ทำการก่อสร้างดังนี้

- งานโครงสร้างทั้งหมดแล้วเสร็จ
- งานสถาปัตยกรรมทั้งหมดแล้วเสร็จ
- งานไฟฟ้า ทั้งหมดแล้วเสร็จ
- นอกจากนี้ให้ทำการก่อสร้างงานส่วนอื่นๆ ที่เหลือทั้งหมดให้แล้วเสร็จเรียบร้อย

ถูกต้องครบถ้วนตามรูปแบบ รายการก่อสร้าง และสัญญาทุกประการ

กำหนดเวลาแล้วเสร็จ 120 วัน

งานวิศวกรรม

กองช่าง เทศบาลตำบลย่านดินแดง