



โครงการ ก่อสร้างรางระบายน้ำริมถนนพระแสงซิดี

ปริมาณงาน - ก่อสร้างรางระบายน้ำ กว้างภายใน 0.36 เมตร ลึก 0.43 - 0.85 เมตร ยาว 172.00 เมตร

(รายละเอียดอื่น ๆ ตามแบบแปลนเทศบาล)

สถานที่ ถนนพระแสงซิดี ต.อัมรินทร์ อ.พระแสง จ.สุราษฎร์ธานี



กองช่าง
เทศบาลตำบลบ้านดง

โครงการ

ก่อสร้างทางระบายน้ำ
ริมถนนพระแสงชัย

คณะกรรมการ

จัดทำแบบปฏิบัติการ

อส.อ. *Sav*
(นายกมลวิฑูรี สดงทองสุวรรณ)
ประธานคณะกรรมการ

อส.อ. *ป.อ.*
(นายปิ่นมณี ราษฎร์อยู่)
กรรมการ

อส.อ. *ป.อ.*
(นายปิ่นมณี ราษฎร์อยู่)
กรรมการ

อส.อ. *ป.อ.*
(นายทอง ทรัพย์สุพรรณ)
ปลัดเทศบาล


(นายสีดา ศรีทอง)
นายกเทศมนตรี

แบบแสดง
แผนที่ตำแหน่งโครงการ



เลขที่แบบ
4/2565

วัน/เดือน/ปี
11/11/2565

หน้า A - 01	1	6
----------------	---	---

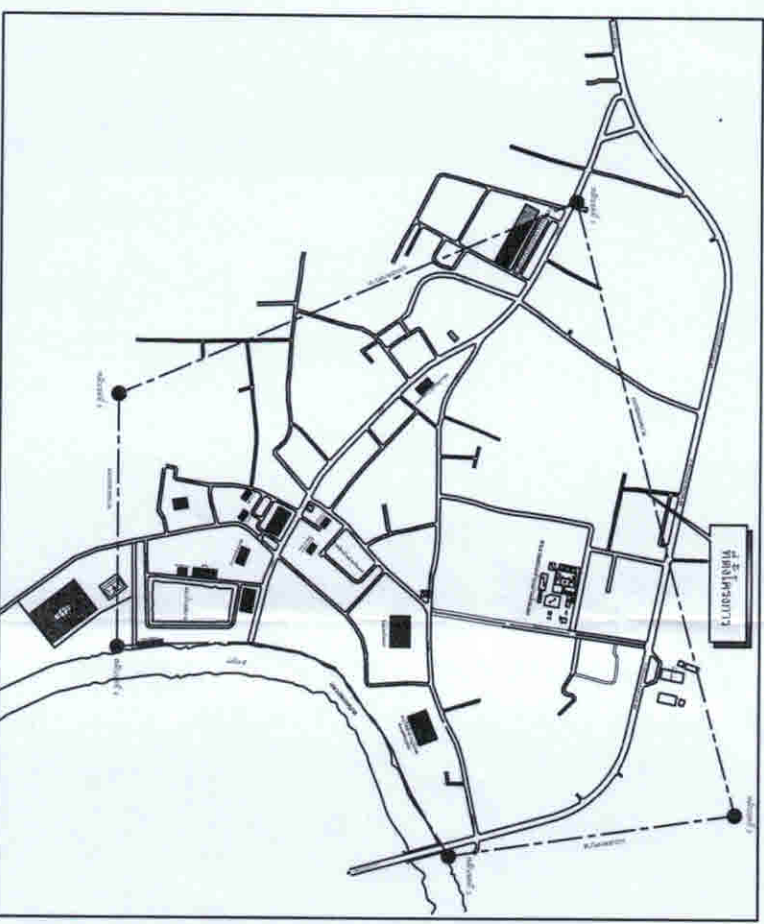

แผนที่ตำแหน่งโครงการ

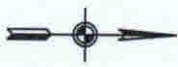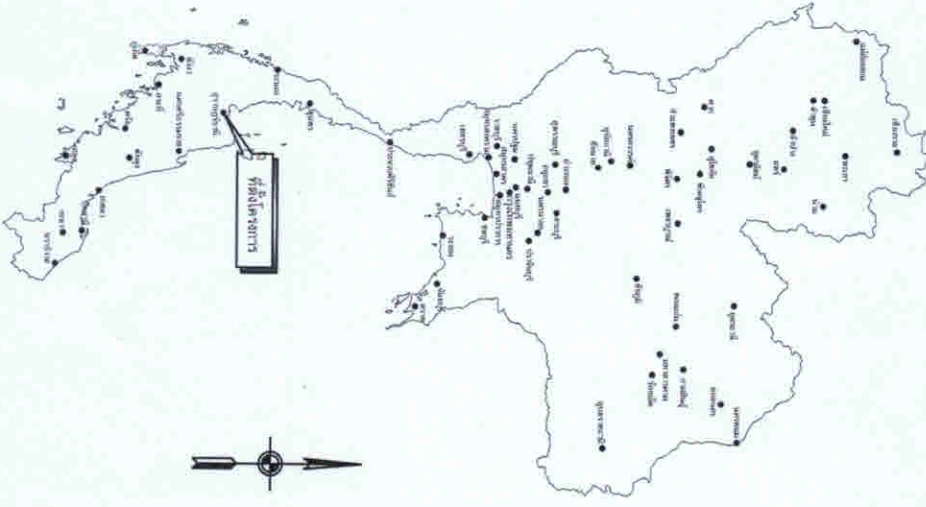

แผนที่ประเทศไทย

ผังโครงการสร้างโดยเทศบาลตำบลบ้านดง
จะประกอบด้วย 1. แบบร่าง 2. 5. 6. 7. 2



กองช่าง
เทศบาลตำบลบ้านดินแดง

โครงการ
ก่อสร้างระบบระบายน้ำ
ริมถนนพระแสงสี

คณะกรรมการ
จัดทำแบบแปลนการ

มติที่
6009
(เทศบาลตำบลบ้านดินแดง)
ประชุมกรรมการ

ลงชื่อ
นายกเทศมนตรี
นายกเทศมนตรี




แบบแสดง
และระดับถนนโครงการ

เลขที่แบบ
4/2565
วัน/เดือน/ปี
11/11/2565

หน้า
A - 02
8

รายการประกอบแบบก่อสร้าง

- 1.ผู้รับจ้างมีความประสงค์จะดำเนินการก่อสร้างระบบระบายน้ำถนนพระแสงสีนี้ รายละเอียดดังนี้
 - ก่อสร้างระบบระบายน้ำ กว้างภายใน 0.36 ม. ลึก 0.43 - 0.85 ม. ยาว 172.00 ม.
- 2.ผู้รับจ้างต้องติดตั้งป้ายประชาสัมพันธ์โครงการ ขนาด 1.20 x 2.40 เมตร รายละเอียดกำหนดหลังจากทำสัญญาจ้าง
- 3.งานวางระบายน้ำใช้คอนกรีตผสมเสร็จกำลังของบาศก์คอนกรีต ขนาด 0.15 x 0.15 x 0.15 ม. ที่อายุ 28 วัน ต้องไม่น้อยกว่า 240 กก./ซม.²
- 4.ผู้รับจ้างต้องส่งผลออกแบบอัตราส่วนผสมของคอนกรีต พร้อมหนังสือรับรองการออกแบบจากวิศวกรผู้ออกแบบ
- 5.ผู้รับจ้างจะต้องใช้วัสดุในงานก่อสร้างที่ผลิตภายในประเทศ โดยต้องใช้ไม่น้อยกว่าร้อยละ 60 ของมูลค่าวัสดุที่จะใช้ในงานก่อสร้างตามสัญญา และผู้รับจ้างต้องจัดทำแผนการใช้วัสดุที่ผลิตภายในประเทศ ให้คณะกรรมการตรวจสอบวัสดุพิจารณาภายใน 30 วัน นับถัดจากวันที่ได้ส่งนามในสัญญา
- 6.เหล็กที่นำมาใช้ในงานก่อสร้างจะต้องใช้เหล็กที่ผลิตภายในประเทศ โดยต้องใช้ไม่น้อยกว่าร้อยละ 90 ของปริมาณเหล็กในงานก่อสร้างตามสัญญา และผู้รับจ้างต้องจัดทำแผนการใช้เหล็กที่ผลิตภายในประเทศ ให้คณะกรรมการตรวจสอบวัสดุพิจารณา ภายใน 30 วัน นับถัดจากวันที่ส่งนามในสัญญา
- 7.การทดสอบทุกครั้งที่ผู้รับจ้าง จะต้องแจ้งช่างควบคุมงานเพื่อดำเนินการตรวจสอบ
- 8.การทดสอบคุณภาพของวัสดุต่าง ๆ จะต้องทดสอบจากหน่วยงานราชการเท่านั้น และผู้รับจ้างจะต้องออกค่าใช้จ่ายเองทั้งสิ้น
- 9.ค่าระดับของหมด (B.M.O) เป็นค่าระดับสมมุติ ที่ใช้เฉพาะในงานก่อสร้างเท่านั้น
- 10.การปฏิบัติงานใด ๆ ในวันหยุดราชการหรือวันหยุดนักขัตฤกษ์ ผู้รับจ้างจะต้องแจ้งผู้ควบคุมงานให้ทราบล่วงหน้าทุกครั้ง
- 11.รายการใด ๆ ที่ไม่ได้กำหนดไว้ในแบบหรือกำหนดไว้ไม่ชัดเจนหรือแสดงไว้ขัดแย้งกัน หรือมีปัญหาในการก่อสร้างหรือไม่เป็นไปตามหลักวิชาช่างที่ดี ให้รายงานและดำเนินการตามดุลยพินิจของคณะกรรมการตรวจสอบวัสดุ
- 12.ผู้รับจ้างจะต้องทำการเชื่อมต่อท่อขึ้นทั้งจากบ้านเรือนประชาชนที่มีอยู่เดิมลงสู่รางระบายน้ำให้เรียบร้อย
- 13.ผู้รับจ้างจะต้องทำความสะอาดพื้นที่ต่าง ๆ อันเกิดจากการดำเนินการของผู้รับจ้างให้สะอาดเรียบร้อย พร้อมติดตั้งป้ายโครงการ จำนวน 1 ชุด (รายละเอียดกำหนดภายหลัง) ก่อนส่งมอบงานจ้าง

ถนนหมู่บ้านพระแสงซิดู

75.00

ถนนหมู่บ้านพระแสงซิดู

48.50

97.00

48.50

ทางหลวงแผ่นดินหมายเลข 4009

ผังบริเวณสถานที่ก่อสร้าง
มาตราส่วน 1:800



กองช่าง
เทศบาลตำบลบ้านดินแดง

โครงการ
ก่อสร้างวางระบายน้ำ
ริมถนนพระแสงซิดู

คณะกรรมการ
จัดทำแบบปฏิบัติการ







แบบแสดง
แหล่งที่ตั้งแบบโครงการ

เลขที่แบบ
4/2565

วัน/เดือน/ปี
11/11/2565

หน้า
A - 03
3
6

ผังบริเวณสถานที่ก่อสร้าง
เทศบาลตำบลบ้านดินแดง
โครงการวางระบายน้ำ
ริมถนนพระแสงซิดู
หน้า 3 จาก 6 หน้า

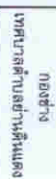










ก๋อสงว้างวาระบาตนั้น
วิมลนามพระแสงอัฐิ

คณะกรรมการ
จัดทำแบบบูรณาการ

[illegible]







4/2565

11/11/11/2565

A - 05


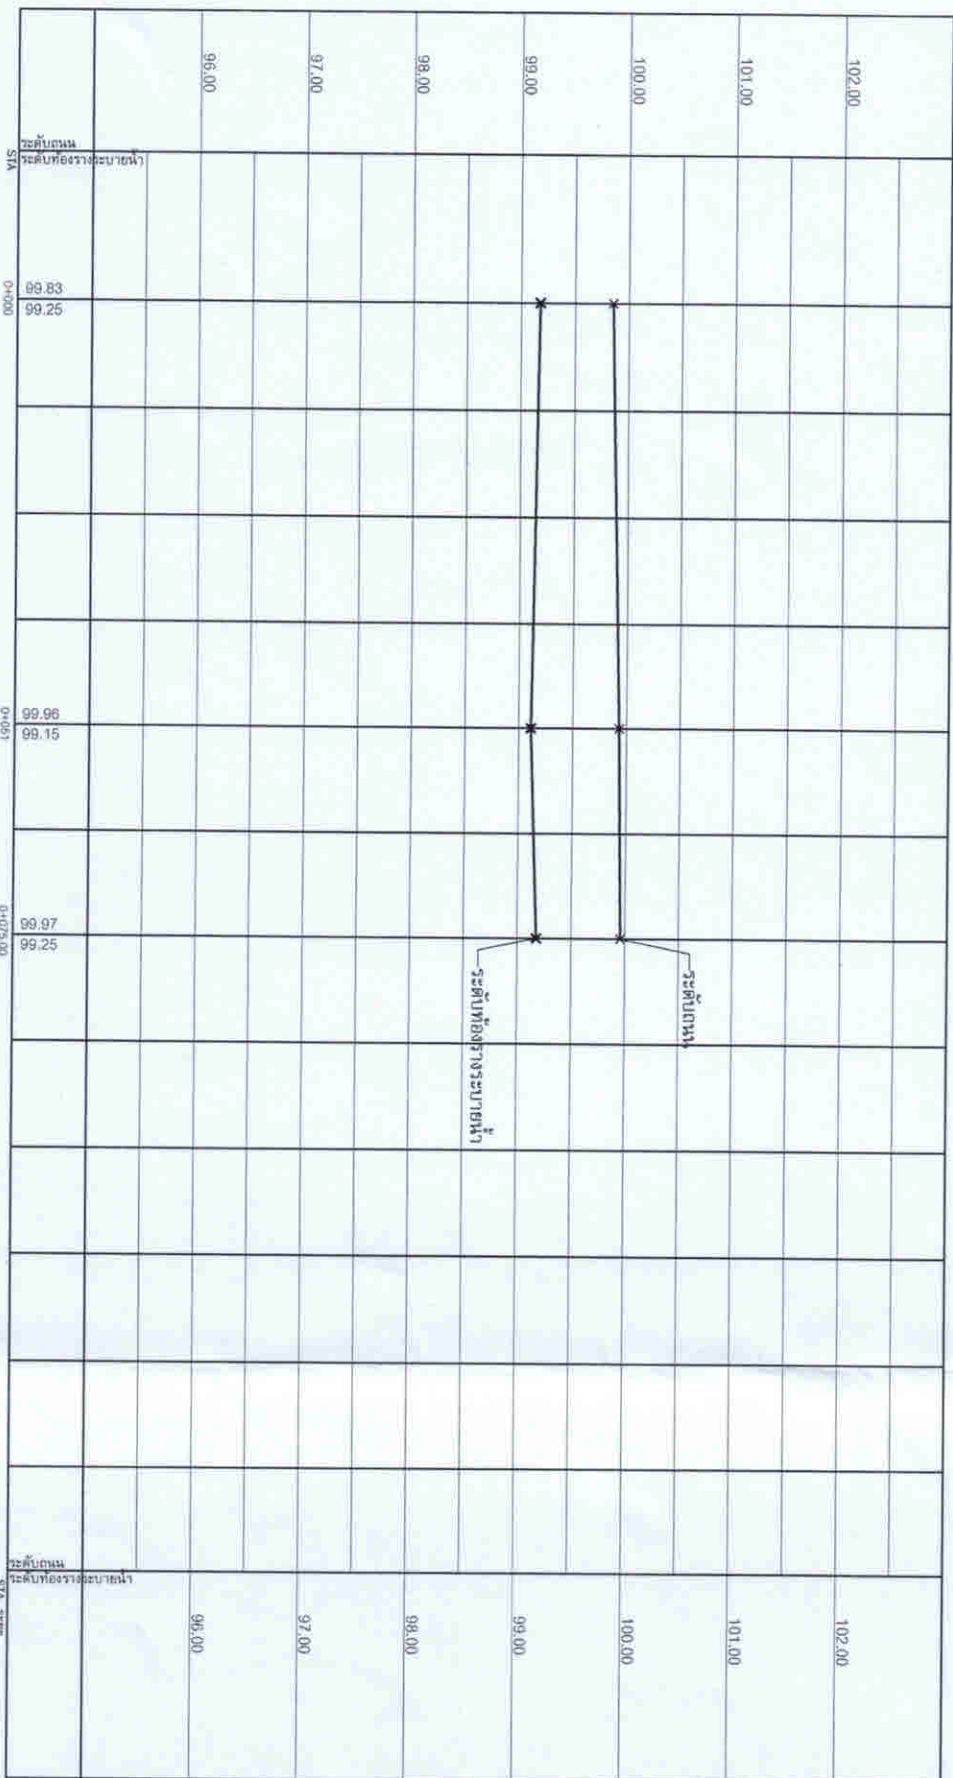

รูปตัดตามขวาง(ช่วง STA 0+000 ถึง 0+075.00)




กองช่าง
เทศบาลตำบลบ้านด่าน

โครงการ
ก่อสร้างระบบระบายน้ำ
ริมถนนพระแสงชัย

คณะกรรมการ
จัดทำแบบร่างรายการ

ลงชื่อ:
(นายสมเกียรติ สมทองสุข)
ประธานกรรมการ

ลงชื่อ:
(นายสุวัฒน์ ราษฎร์)
กรรมการ

ลงชื่อ:
(นายวิเชียร วัฒนสุข)
กรรมการ


ลงชื่อ:
(นายทศพร จาตุญญศิริ)
ผู้จัดทำแบบร่าง

ลงชื่อ:
(นายสุวิทย์ ศรีทอง)
พนักหจก.นคร

แบบแสดง
แบบตัดแบ่งโครงการ


เลขที่แบบ
4/2565
วันที่เสนอ/ปี
11/ม.ค./2565

แผ่นที่
A - 06
6
6

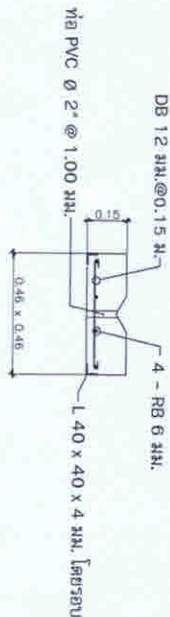


รูปขยายฟารงบระบายน้ำ (ชนิดเปิด) ทุก 4.00 ม. (ระยะห่างสามารถปรับเปลี่ยนตามงานได้ตามความเหมาะสม)

มาตรฐาน 1:20

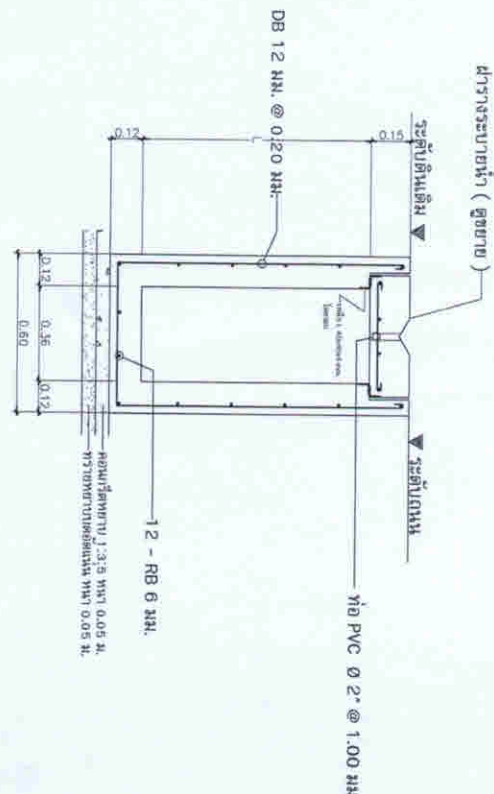

รูปขยายฟารงบระบายน้ำ (ชนิดปิด)

มาตรฐาน 1:20

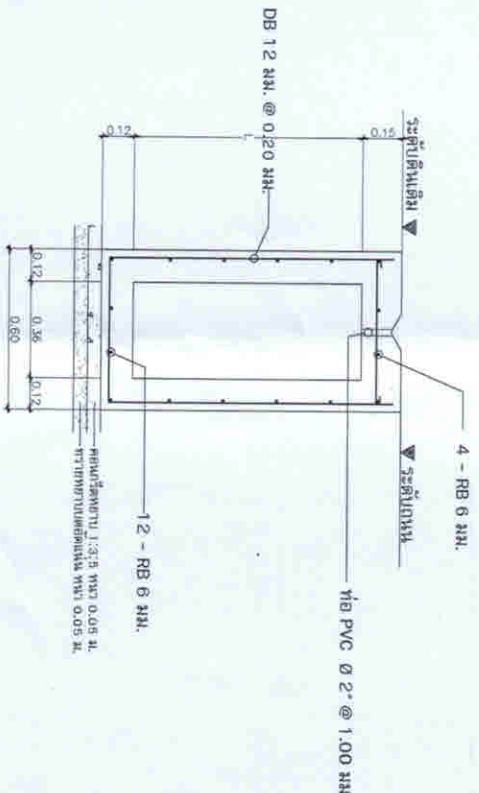

รูปขยายฟารงบระบายน้ำ (ชนิดปิดตาย)

มาตรฐาน 1:20