



โครงการ

ก่อสร้างถนนคอนกรีตเสริมเหล็ก พร้อมรางระบายน้ำ ถนนบ้านไทร ชอย 1

ปริมาณงาน

- ก่อสร้างถนน ค.ส.ล. กว้าง 6.00 เมตร ยาว 63.00 เมตร หนา 0.15 เมตร
หรือพื้นที่ไม่น้อยกว่า 378.00 ตารางเมตร

- ก่อสร้างรางระบายน้ำ ค.ส.ล. กว้างภายใน 0.40 เมตร ลึก 0.50 ม.-0.60 ม. ยาว 203.00 ม.
(รายละเอียดอื่น ๆ ตามแบบแปลนเทศบาล)

สถานที่




กองช่าง
เทศบาลตำบลบ้านดง











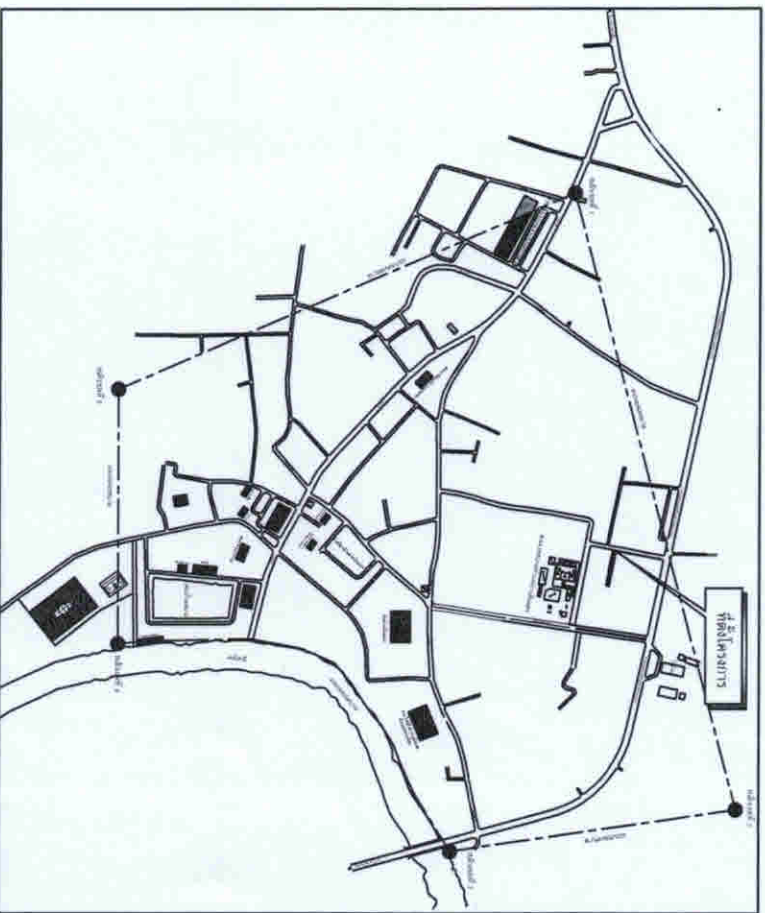

แผนที่ตำแหน่งโครงการ

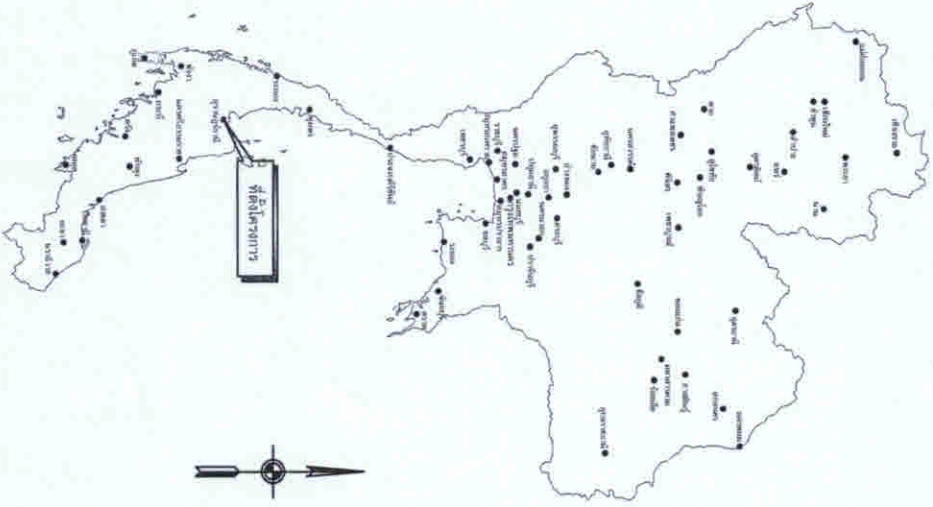

แผนที่ประเทศไทย

รายการประกอบแบบก่อสร้าง

1. ผู้รับจ้างมีความประสงค์จะดำเนินการก่อสร้างถนน พร้อมวางระบายน้ำถนนบ้านไท ซอย 1 รายละเอียดดังนี้
 - ก่อสร้างถนน ค.ส.ล. กว้าง 6.00 เมตร ยาว 63.00 เมตร หน้า 0.15 เมตร หรือพื้นที่ไม่น้อยกว่า 378.00 ตารางเมตร
 - ก่อสร้างวางระบายน้ำ ค.ส.ล. กว้างภายใน 0.40 ม. ลึก 0.50 - 0.60 ม. ยาว 203.00 ม.
2. ผู้รับจ้างต้องติดตั้งป้ายประชาสัมพันธ์โครงการ ขนาด 1.20 x 2.40 เมตร รายละเอียดกำหนดหลังจากทำสัญญาจ้าง
3. งานถนนใช้คอนกรีตผสมเสร็จกำลังอัดของแท่งลูกบาศก์คอนกรีต ขนาด 0.15 x 0.15 x 0.15 ม. ที่อายุ 28 วัน ต้องไม่น้อยกว่า 280 กก./ซม.²
 - หรือกำลังอัดของคอนกรีตที่อายุ 7 วัน ต้องไม่น้อยกว่า 70 % ของอายุ 196 กก./ซม.²
 - หรือกำลังอัดของคอนกรีตที่อายุ 14 วัน ต้องไม่น้อยกว่า 80 % ของอายุ 224 กก./ซม.²
 - หรือกำลังอัดของคอนกรีตที่อายุ 21 วัน ต้องไม่น้อยกว่า 90 % ของอายุ 252 กก./ซม.²
4. งานวางระบายน้ำใช้คอนกรีตผสมเสร็จกำลังอัดของแท่งลูกบาศก์คอนกรีต ขนาด 0.15 x 0.15 x 0.15 ม. ที่อายุ 28 วัน ต้องไม่น้อยกว่า 240 กก./ซม.²
 - หรือกำลังอัดของคอนกรีตที่อายุ 7 วัน ต้องไม่น้อยกว่า 70 % ของอายุ 168 กก./ซม.²
 - หรือกำลังอัดของคอนกรีตที่อายุ 14 วัน ต้องไม่น้อยกว่า 80 % ของอายุ 192 กก./ซม.²
 - หรือกำลังอัดของคอนกรีตที่อายุ 21 วัน ต้องไม่น้อยกว่า 90 % ของอายุ 216 กก./ซม.²
5. ผู้รับจ้างต้องส่งผลออกแบบอัตราส่วนผสมของคอนกรีต พร้อมหนังสือรับรองการออกแบบจากวิศวกรผู้ออกแบบ
6. ผู้รับจ้างต้องทำการปรับเกลียระดับและทำการบดอัดดิน โดยใช้รถบด รถมารด และรถน้ำในการปฏิบัติงาน
7. ผู้รับจ้างจะต้องใช้วัสดุในงานก่อสร้างที่ผลิตภายในประเทศ โดยต้องใช้ไม่น้อยกว่าร้อยละ 60 ของมูลค่าวัสดุที่จะใช้ในการก่อสร้างตามสัญญา และผู้รับจ้างต้องจัดทำแผนการใช้วัสดุที่ผลิตภายในประเทศ ให้คณะกรรมการตรวจรับวัสดุพิจารณาภายใน 30 วัน นับถัดจากวันที่ได้ลงนามในสัญญา
8. เหล็กที่นำมาใช้ในงานก่อสร้าง จะต้องที่ผลิตในประเทศ โดยต้องใช้ไม่น้อยกว่าร้อยละ 90 ของปริมาณเหล็กในงานก่อสร้างตามสัญญา และผู้รับจ้างต้องจัดทำแผนการใช้เหล็กที่ผลิตภายในประเทศ ให้คณะกรรมการตรวจรับวัสดุพิจารณา ภายใน 30 วัน นับถัดจากวันที่ลงนามในสัญญา
9. การทดสอบคุณภาพของวัสดุต่างๆ จะต้องทดสอบจากหน่วยงานราชการเท่านั้น และผู้รับจ้างจะต้องออกค่าใช้จ่ายเองทั้งสิ้น
10. การทดสอบคุณภาพของวัสดุต่างๆ จะต้องทดสอบจากหน่วยงานราชการเท่านั้น และผู้รับจ้างจะต้องออกค่าใช้จ่ายเองทั้งสิ้น
11. ค่าระดับของหมุด (B.M.O) เป็นค่าระดับสมมุติ ที่ใช้เฉพาะในงานก่อสร้างเท่านั้น
12. การปฏิบัติงานใด ๆ ในวันหยุดราชการหรือวันหยุดนักขัตฤกษ์ ผู้รับจ้างจะต้องแจ้งผู้ควบคุมงานให้ทราบล่วงหน้าทุกครั้ง
13. รายการใด ๆ ที่ไม่ได้กำหนดไว้ในแบบหรือข้อกำหนดไว้แน่ชัดแต่แสดงไว้ชัดเจน หรือมีปัญหาในการก่อสร้างหรือไม่เป็นไปตามหลักวิชาช่างที่ดี ให้รายงานและดำเนินการตามดุลยพินิจของคณะกรรมการตรวจรับวัสดุ
14. ผู้รับจ้างจะต้องทำความสะอาดถนนหรือพื้นที่ต่าง ๆ อันเกิดจากการดำเนินการของผู้รับจ้างให้สะอาดเรียบร้อย พร้อมติดตั้งป้ายโครงการ จำนวน 1 ชุด (รายละเอียดกำหนดภายหลัง) ก่อนส่งมอบงานจ้าง



กองช่าง
เทศบาลตำบลบ้านไผ่








กองช่าง
เทศบาลตำบลบ้านดง










แบบแปลน

รูปตัดถนน

เลขที่แบบ

3/2565


วัน/เดือน/ปี

7/4/4/2565

หน้า

A - 04

9

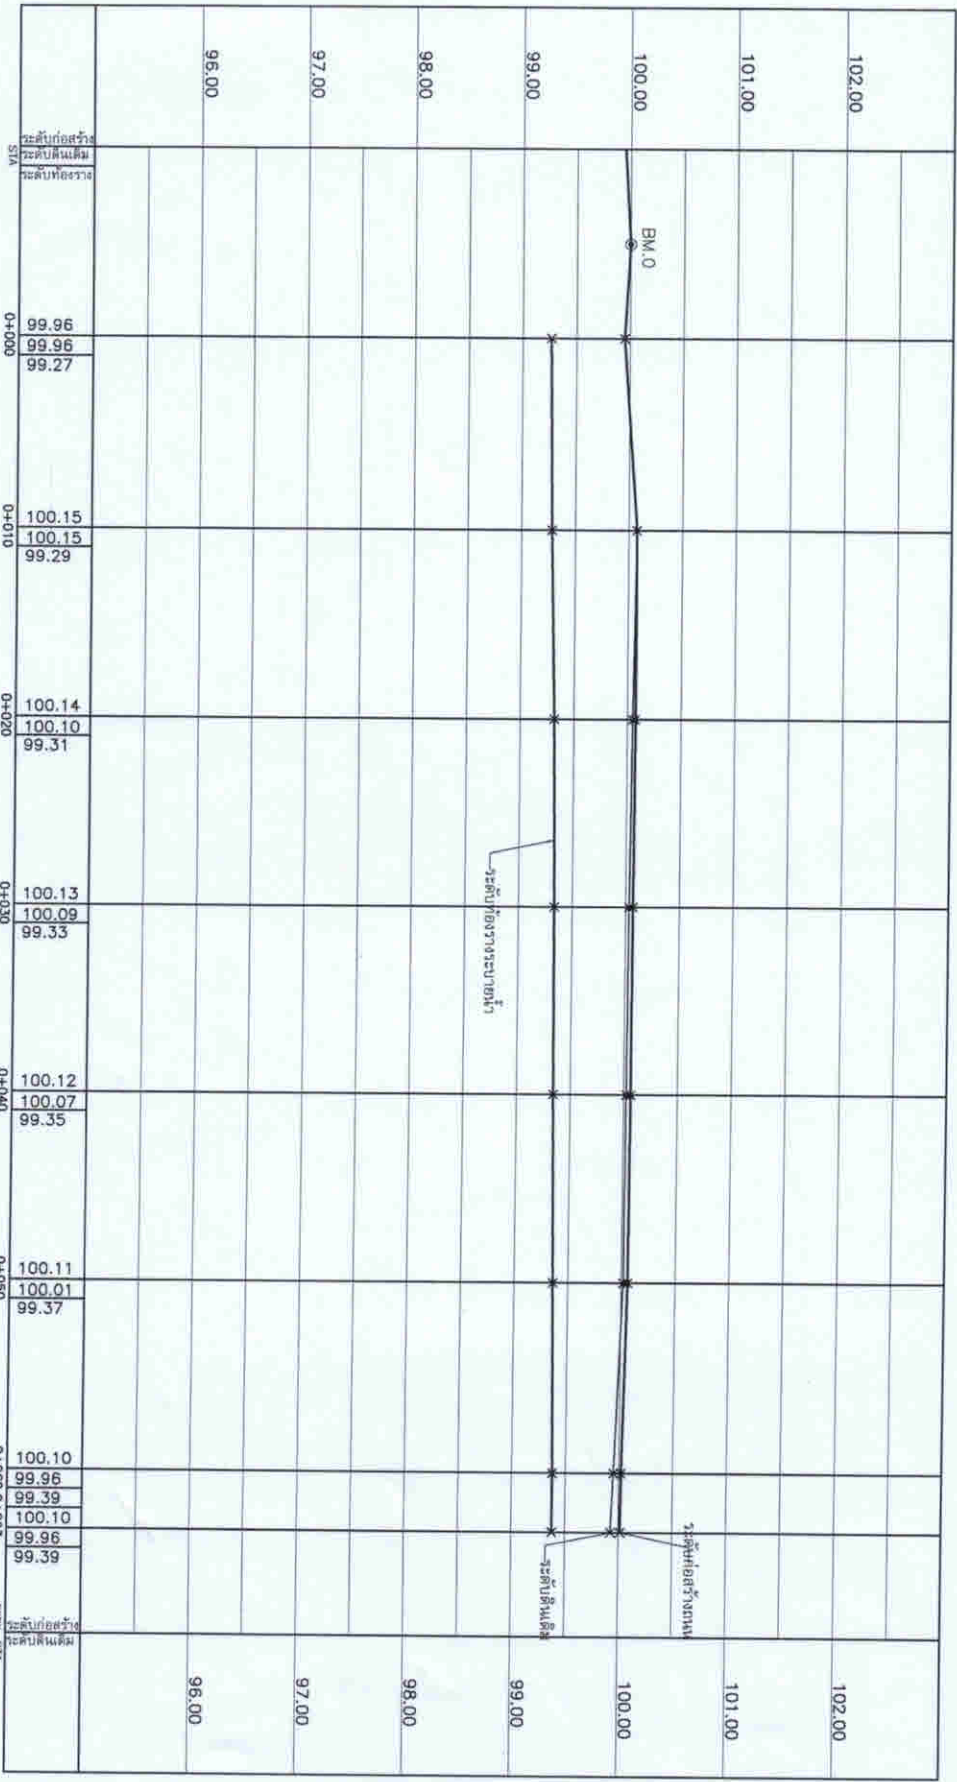

รูปตัดถนน



BM.0 = จุดที่ศูนย์ถ่วงถนนบ้านดง
มีค่าระดับ + 100.00



เทศบาลตำบลบ้านดง











3/2565



วันที่ ๑๕/๑๒/๖๕


7/31.A./2565

A-

1:150	1:75
1:150	1:75

รูปตึกแบบถาวรขวาง

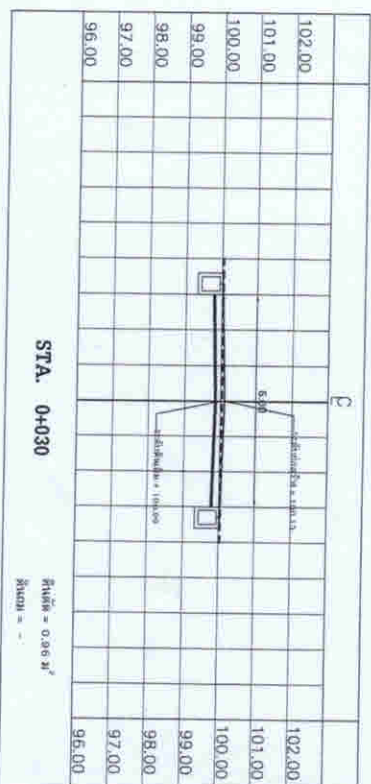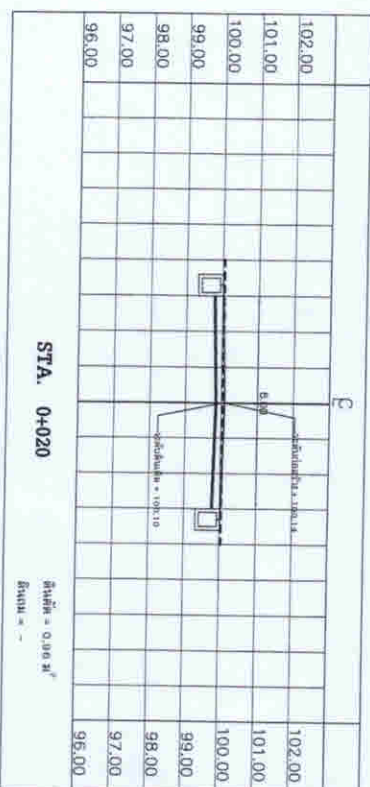


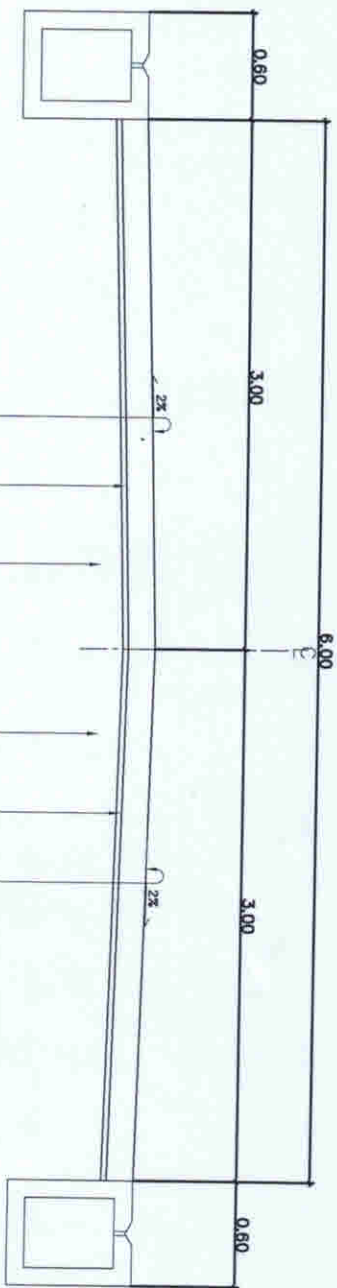

ผิวจราจร คมกรวด ทนฯ 0.15 M.
 ทารอยยาง บดอัดแน่น ทนฯ 0.05 M.
 ดินถมบดอัดแน่น

แบบแสดงโครงสร้างทาง STA 0+00 - 0+063

มาตราส่วน 1:30

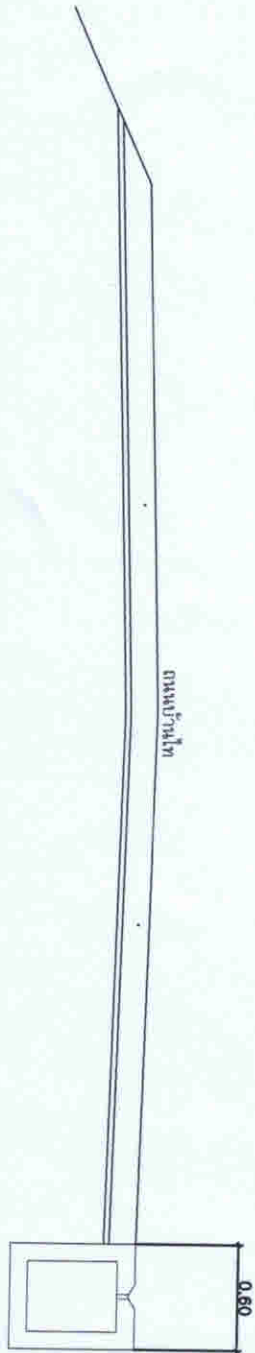


มาตราส่วน 1:30









กองช่าง
เทศบาลตำบลบ้านดง

โครงการ
ปรับปรุงถนนคอนกรีตเสริมเหล็ก
พร้อมวางระบบระบายน้ำถนนบ้านดง

คณะกรรมการ
จัดทำแบบแปลนรายการ

ลงชื่อ.....
(นายสมเกียรติ ศรีทองสุพรรณ)
ประธานกรรมการ

ลงชื่อ.....
(นายสุทิน พันธ์)
นายกเทศมนตรี

ลงชื่อ.....
(นายสุทิน พันธ์)
นายกเทศมนตรี

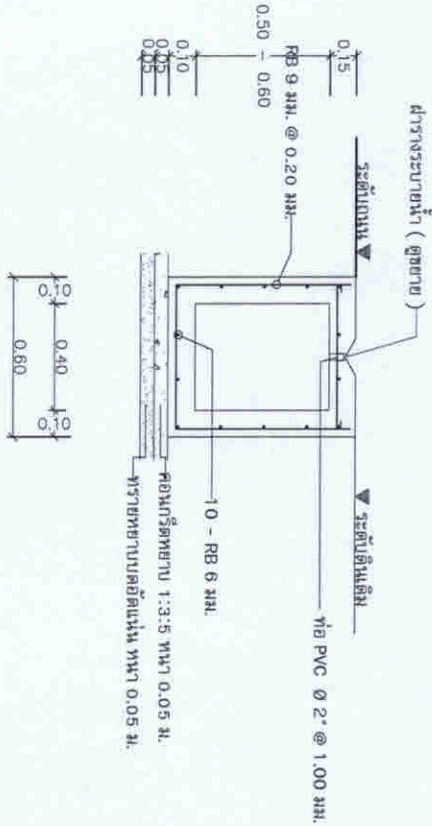


รูปขยายรางระบายน้ำ (ชนิดพลาสติก)


มาตรฐาน 1:20

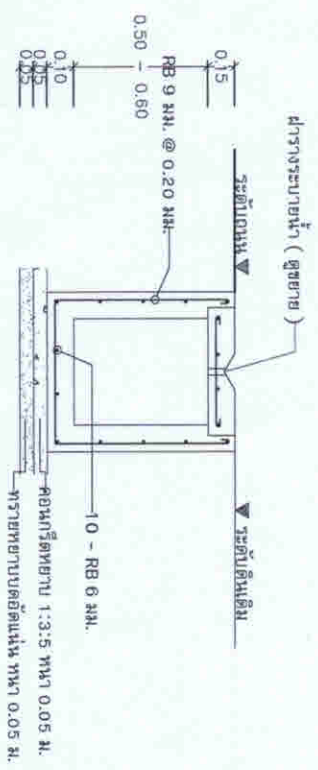


รูปขยายรางระบายน้ำ (ชนิดพลาสติก)

มาตรฐาน 1:20

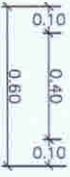


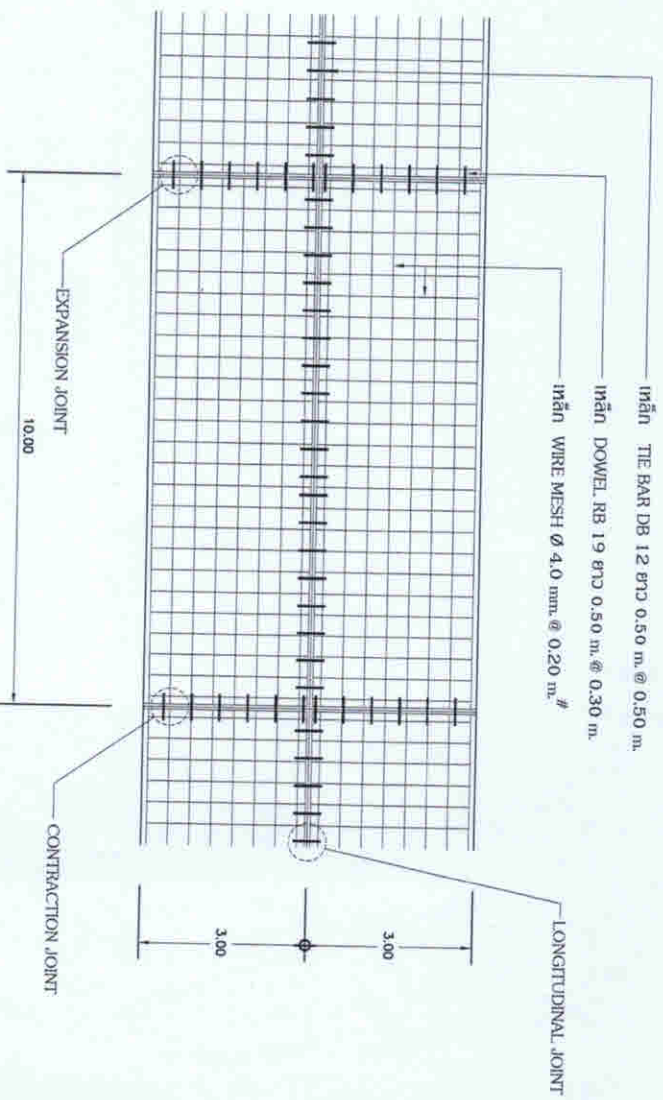


แบบแสดงการเสริมหลักถนน คสล.
อัตราส่วน 1:100

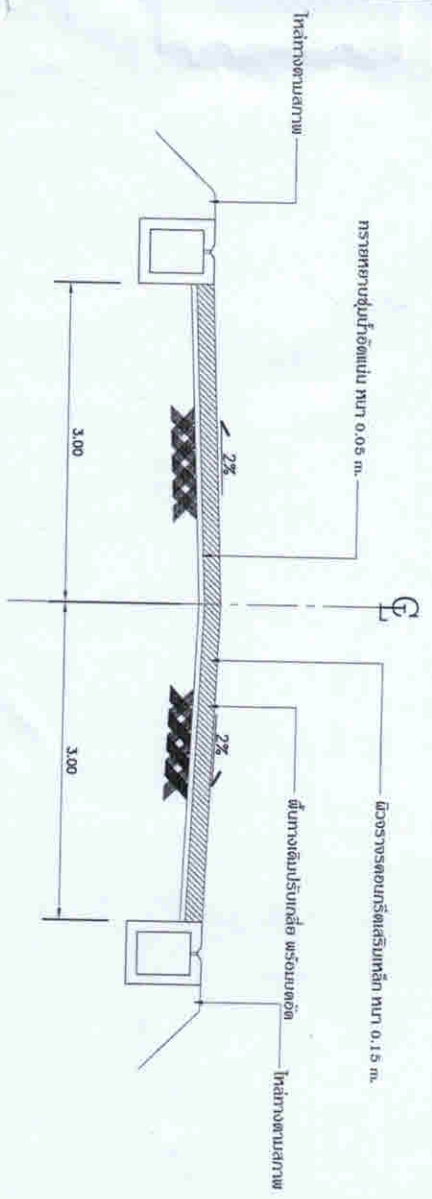


รูปตัดตรงเสริมหลักถนน
อัตราส่วน 1:100

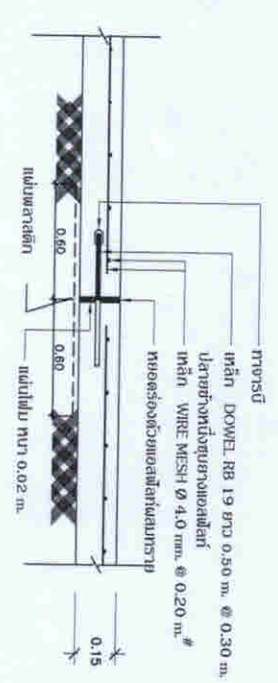

EXPANSION JOINT
อัตราส่วน 1:20 (ทแยง-หน้าทับ 30.00 m.)

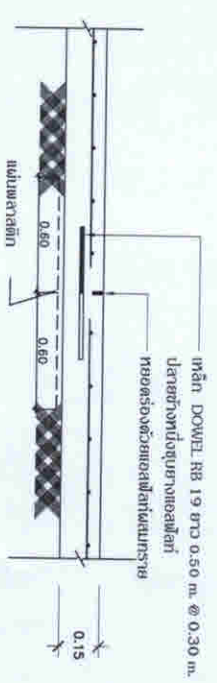

CONTRACTION JOINT
อัตราส่วน 1:20 (ทแยง-หน้าทับ 10.00 m.)

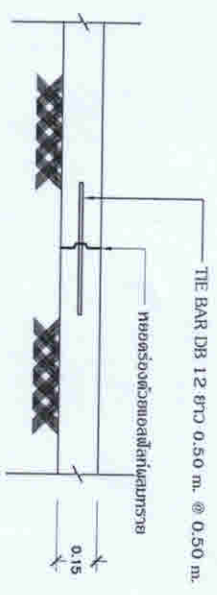

LONGITUDINAL JOINT
อัตราส่วน 1:20



นางสาว
นางสาว
นางสาว

103301

โครงการ
จัดทำแบบ
อัตราส่วน

อัตราส่วน
